


1. 階段10cm 増加
2. 乱形平板 張り
3. ピンコロ石 設置
4. 花壇工事
5. リンクストーン工事

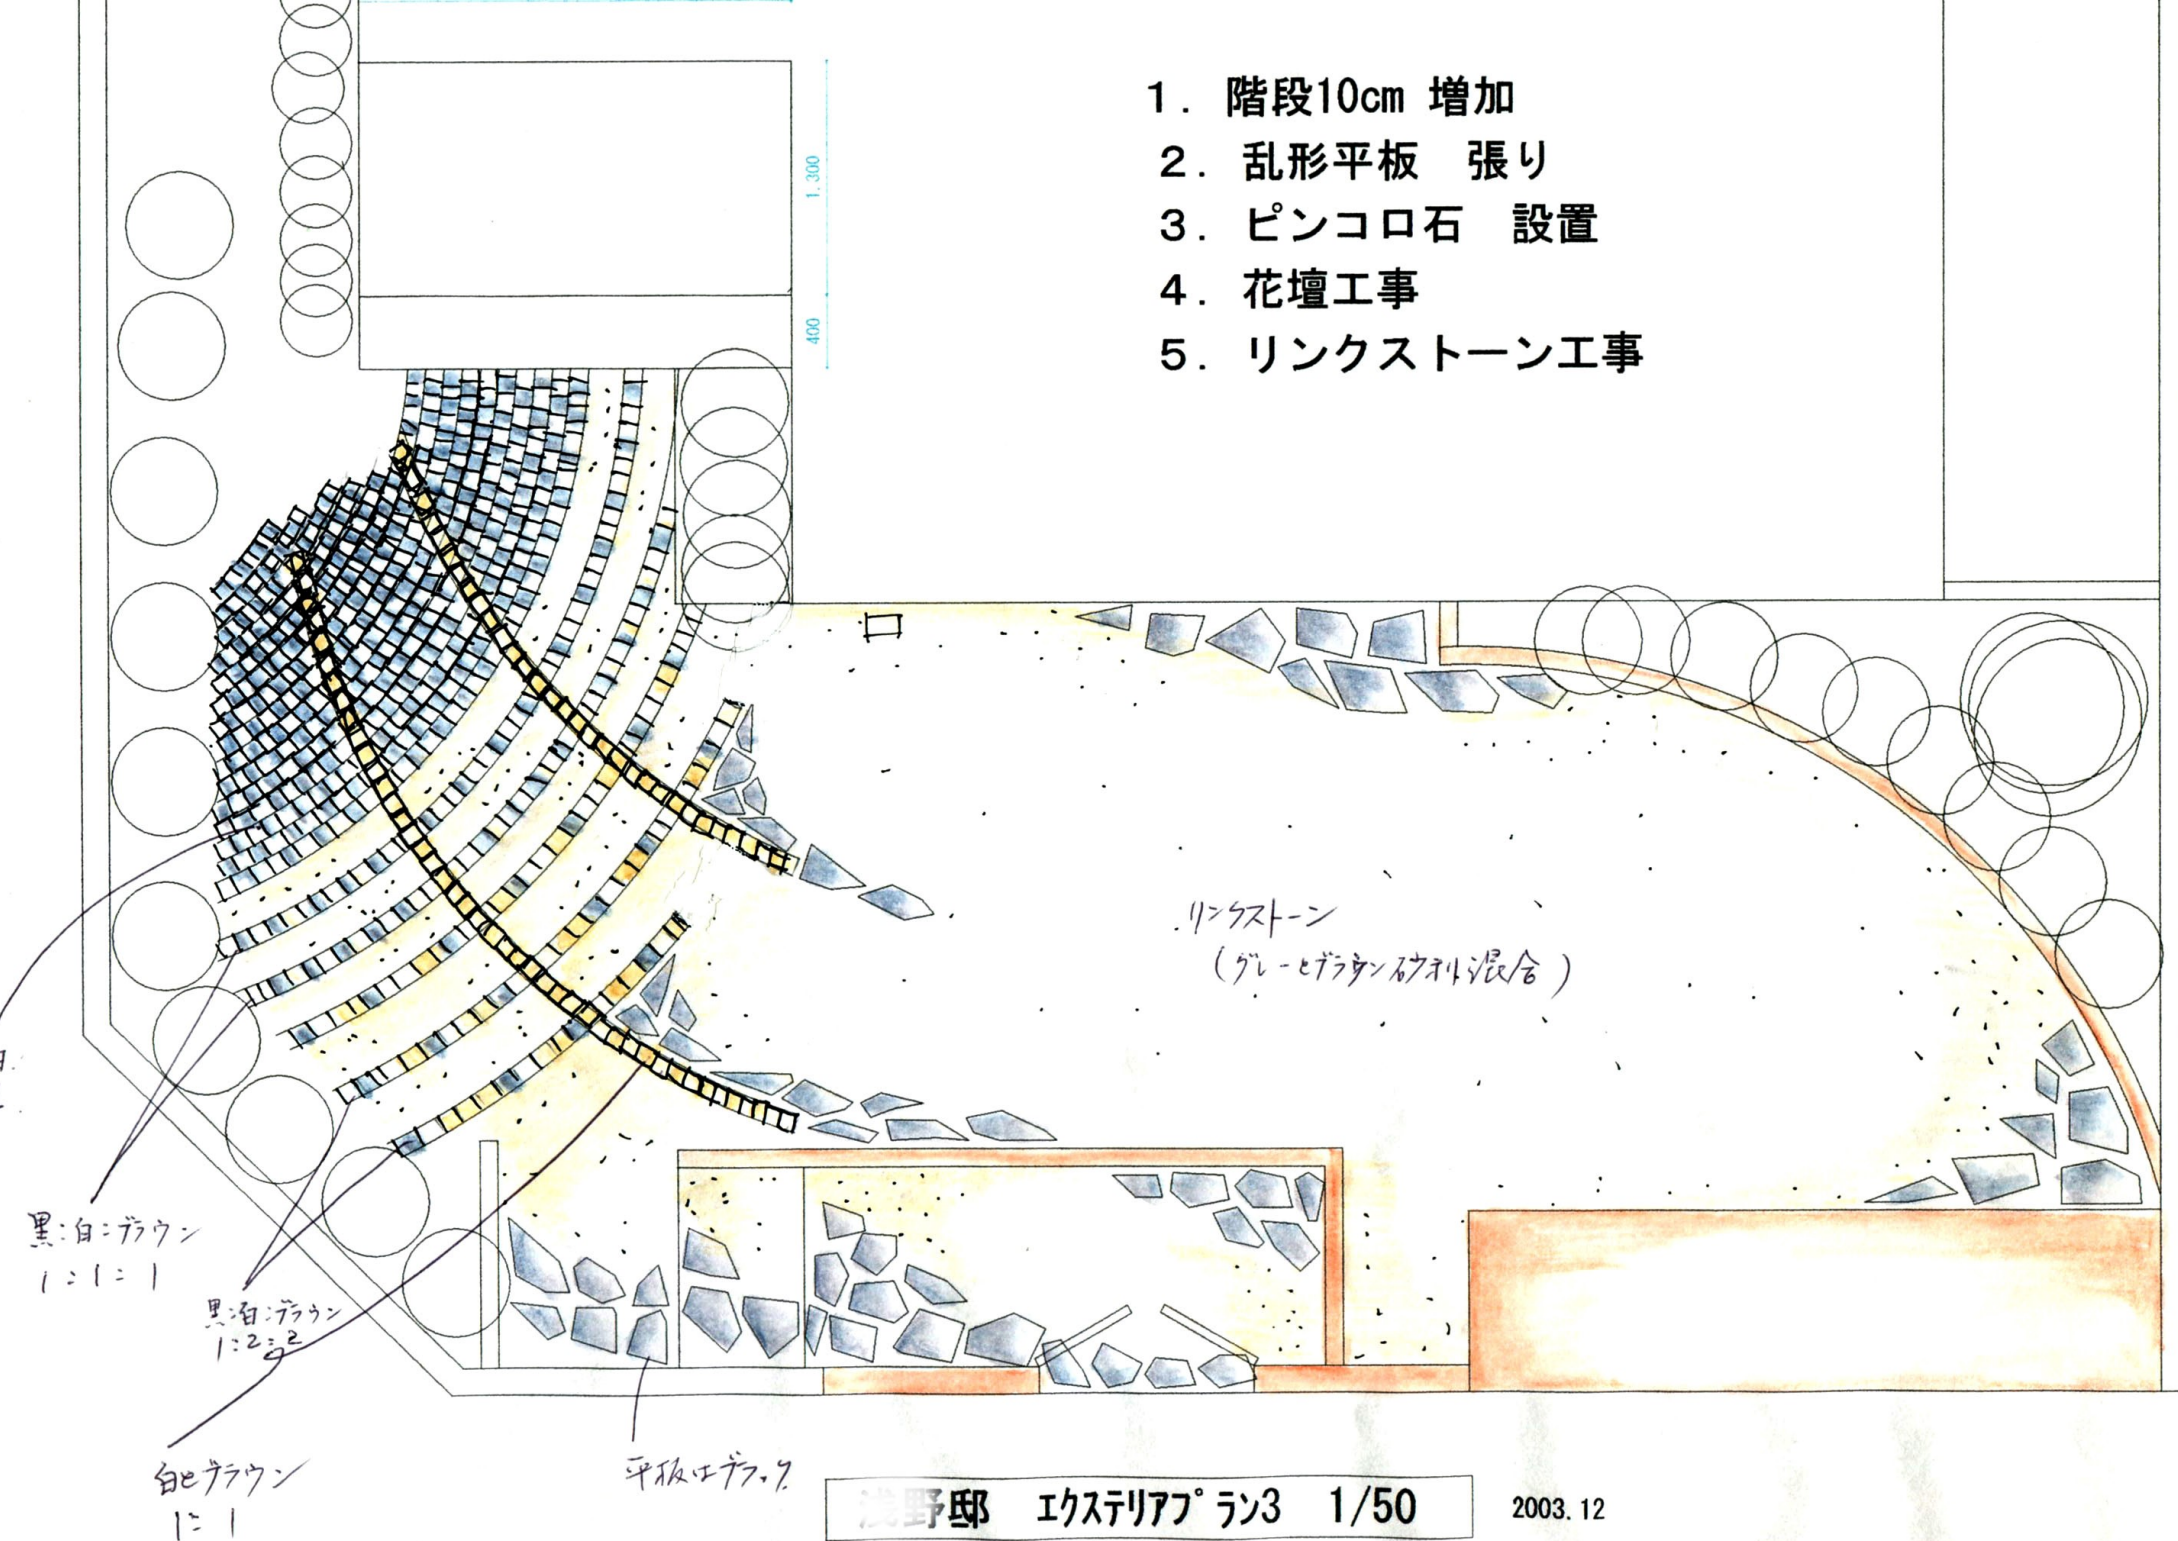

リンクストーン
(グレー・ビザンチン砂利混合)

黒:白=グラウン
1:1=1

黒:白:グラウン
1:2:2

白セラウン
1=1

平板セラミック