





フランス風瓦(国産)
花壇見きり

立水栓



乱形平板 通路&芝庭

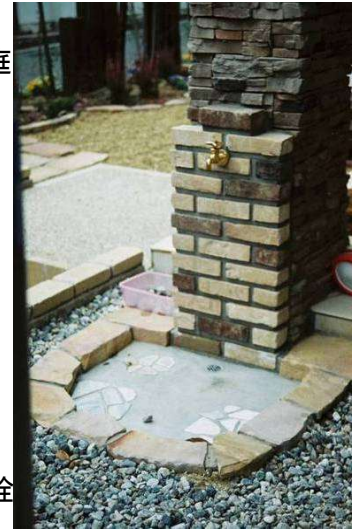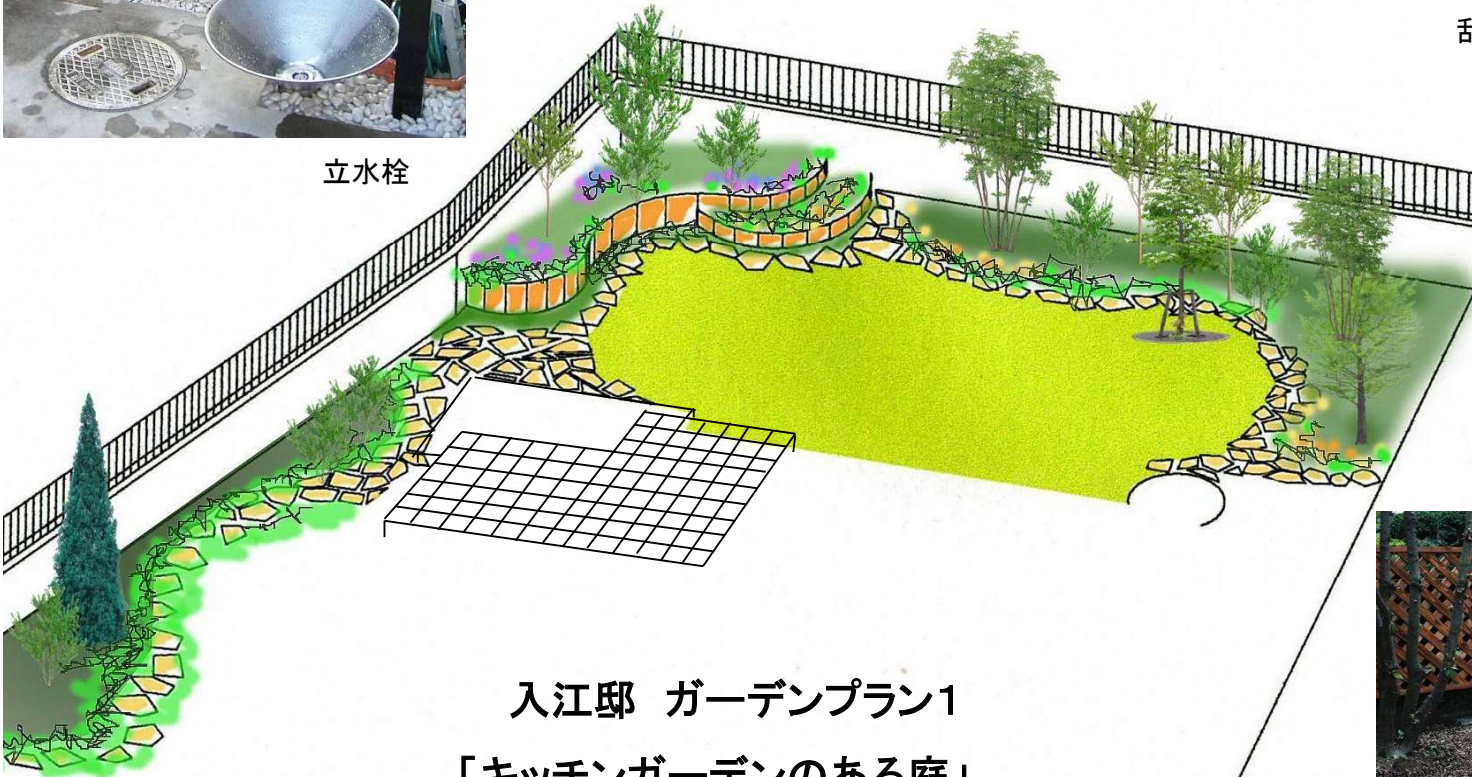

立水栓

入江邸 ガーデンプラン1
「キッチンガーデンのある庭」
プロバンス風ナチュラルガーデン

イメージ 2007. 9



乱形 平板式


I邸 ガーデンプラン1

「キッチンガーデンのある庭」

プロバンス風ナチュラルガーデン

植栽イメージ 2007. 9

「パステル系小花」

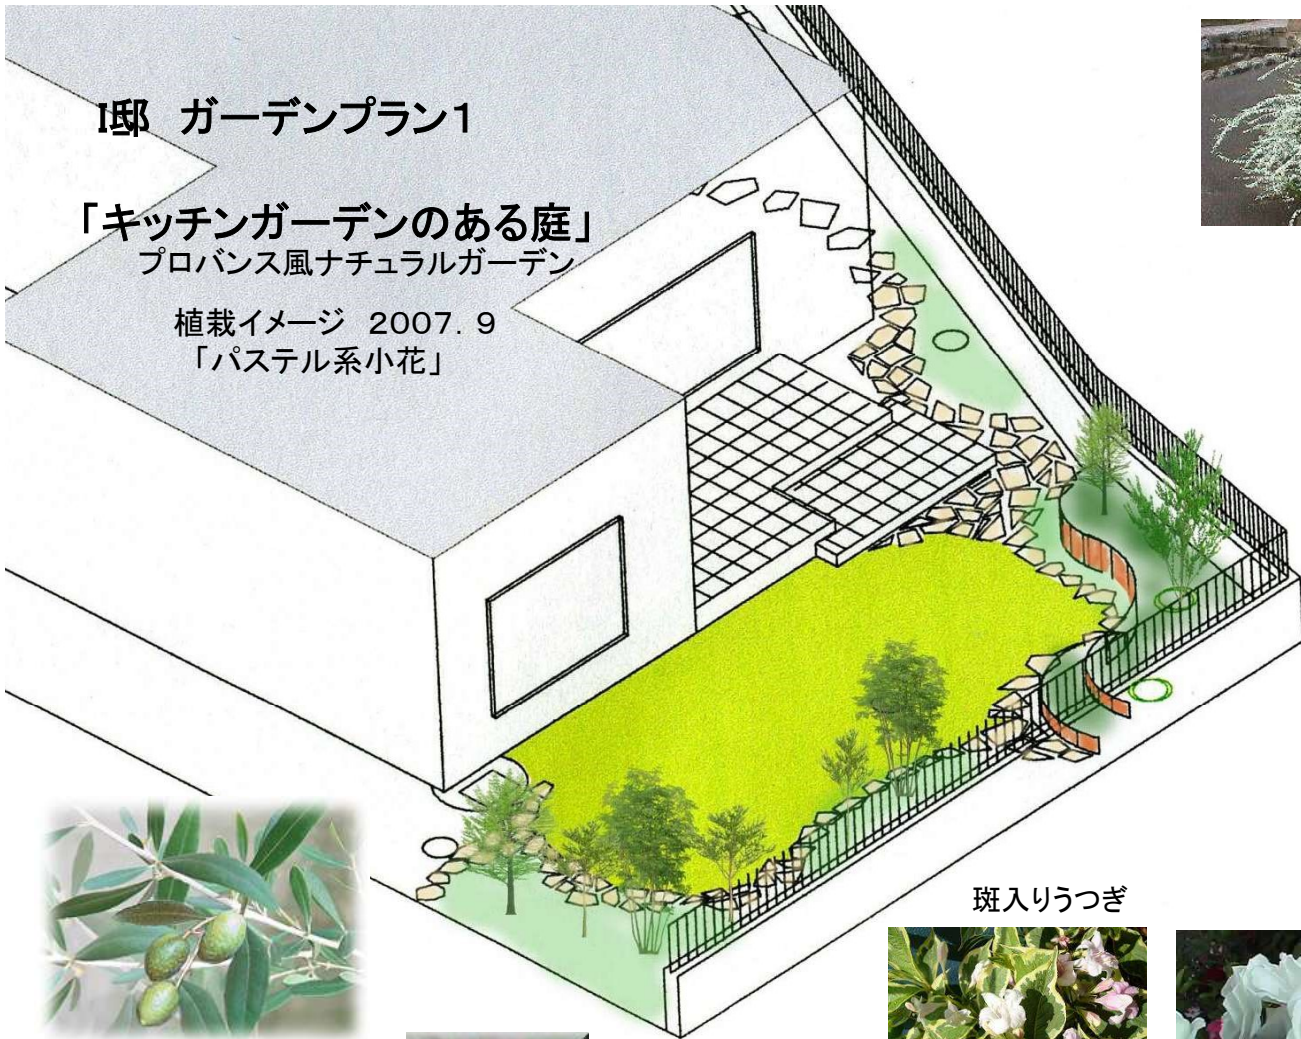

ゆきやなぎ



シマトネリコ



ライラック



アガパンサス



スカビオサ



カラ



オリーブ

斑入りうつぎ



つるばら



白妙菊



ブルーサルビア



ブルーベリー



ワイルドストロベリー



クリスマスローズ



ツボサンゴ



ローズマリー



ラベンダー



ホッグセイ