




Mシェード  
W7300XD6600H2600



サンクテラスW2000XD3500  
熱吸収アクア

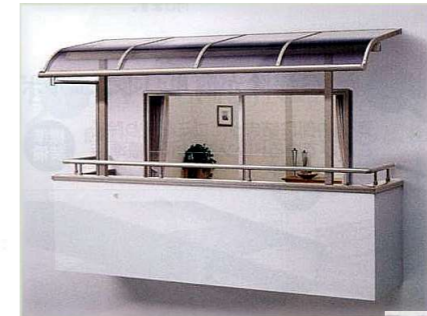


サンクテラス2R06W7000  
熱吸収アクア ¥316,500



ブラウン

メッシュフェンスH3000  
独立基礎約68m ¥1,986,000

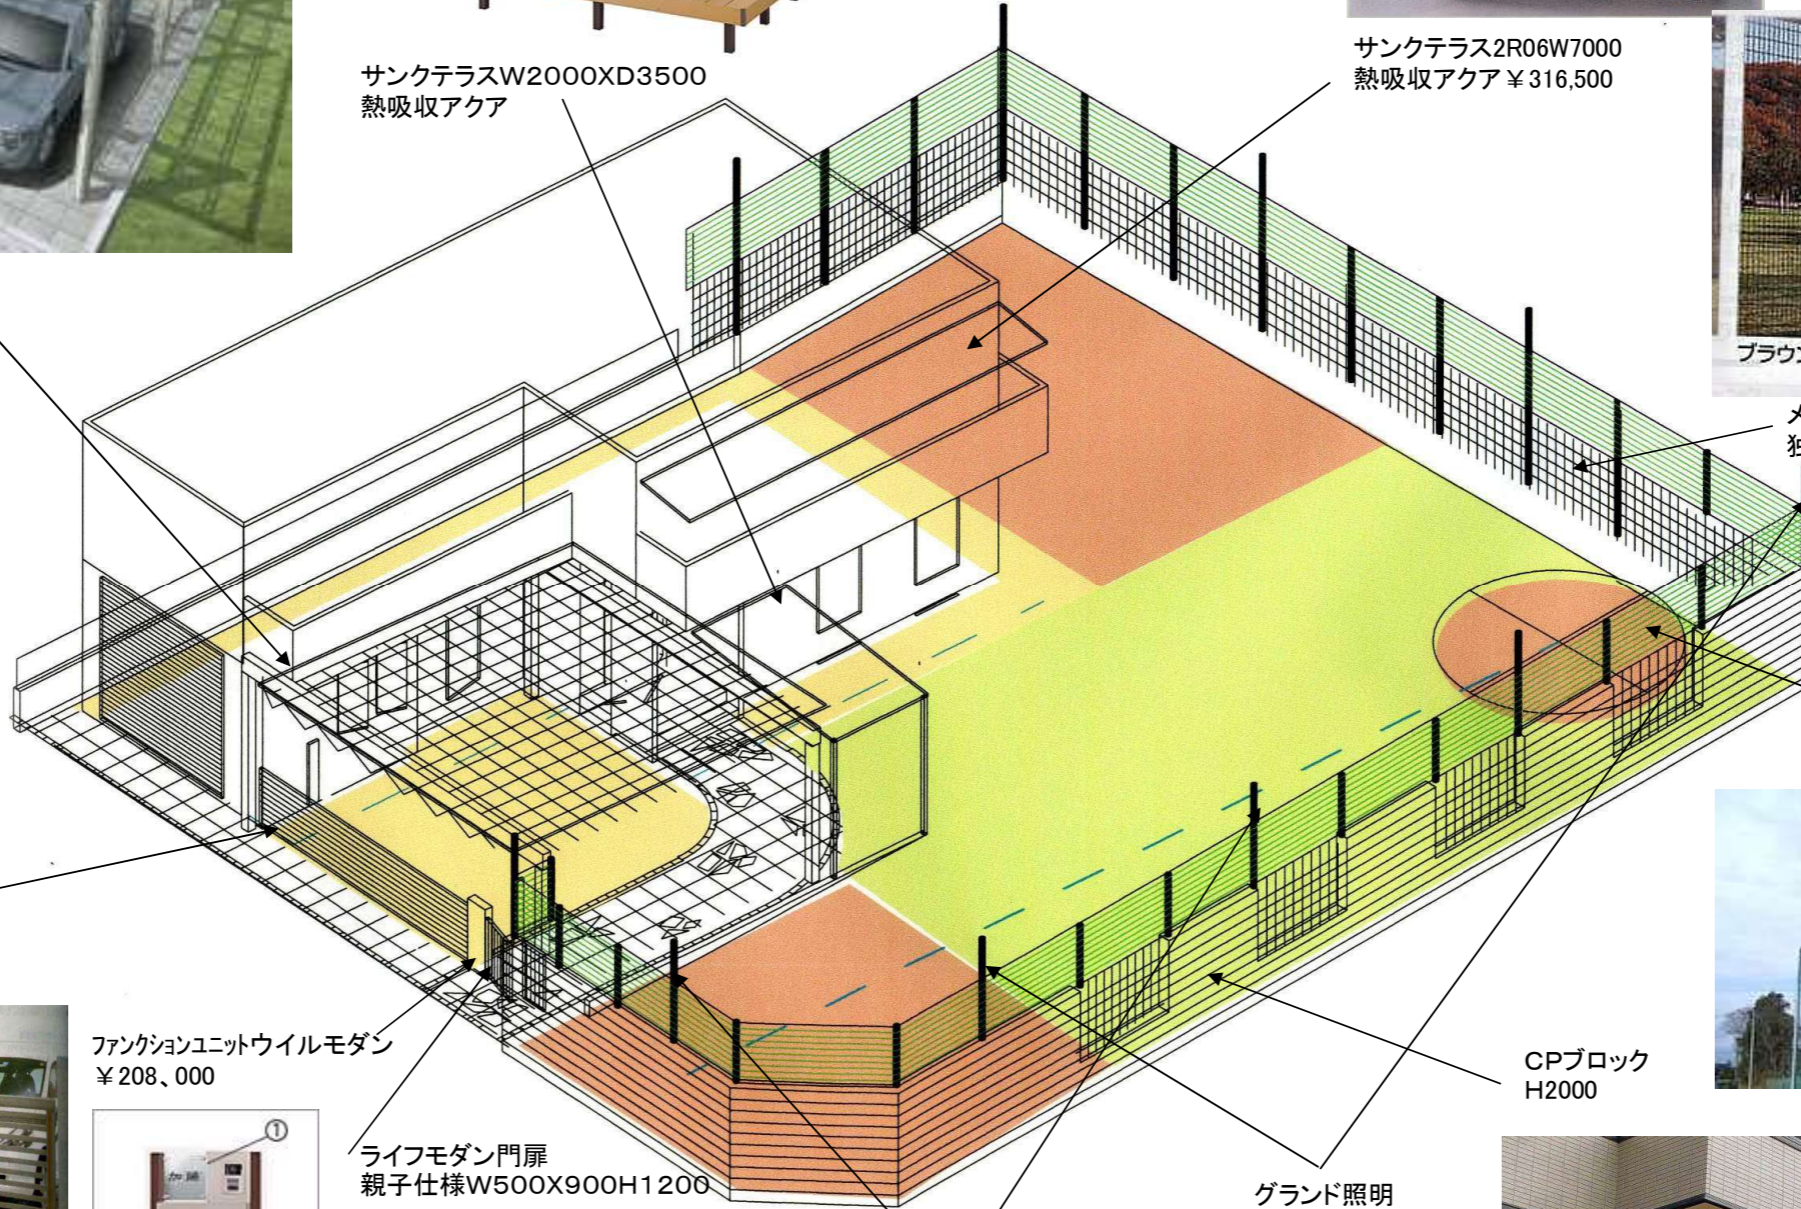


防球ネット  
H1200



CPブロック  
H2000

ワイドオーバードア  
W5950 H1200

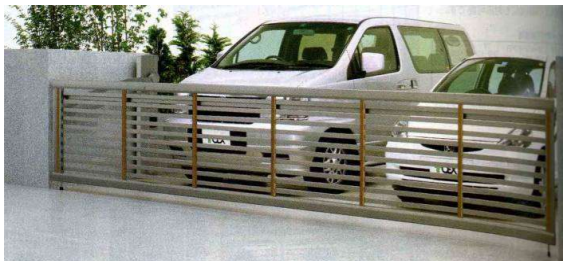

ファンクションユニットウイモダン  
¥208,000



シャイングレート柵  
①のみ照明付き¥193,000  
②とも照明付き¥208,000

ライフモダン門扉  
親子仕様W500X900H1200



シャイングレート柵 07-12 両開き  
使用 扉: シリシター-RW錠 (S-オールナット) (付金庫) ¥177,700

街灯照明  
HWJ6134E



グラウンド照明  
YA54165  
300W

