




薄層・軽量のMP芝工法を採用・また芝は伸びにくいタイプの「TM9」とし、芝刈りの手間を削減します。

「屋上MP芝緑化」

K様邸 屋上プラン3

イメージ 2010.01

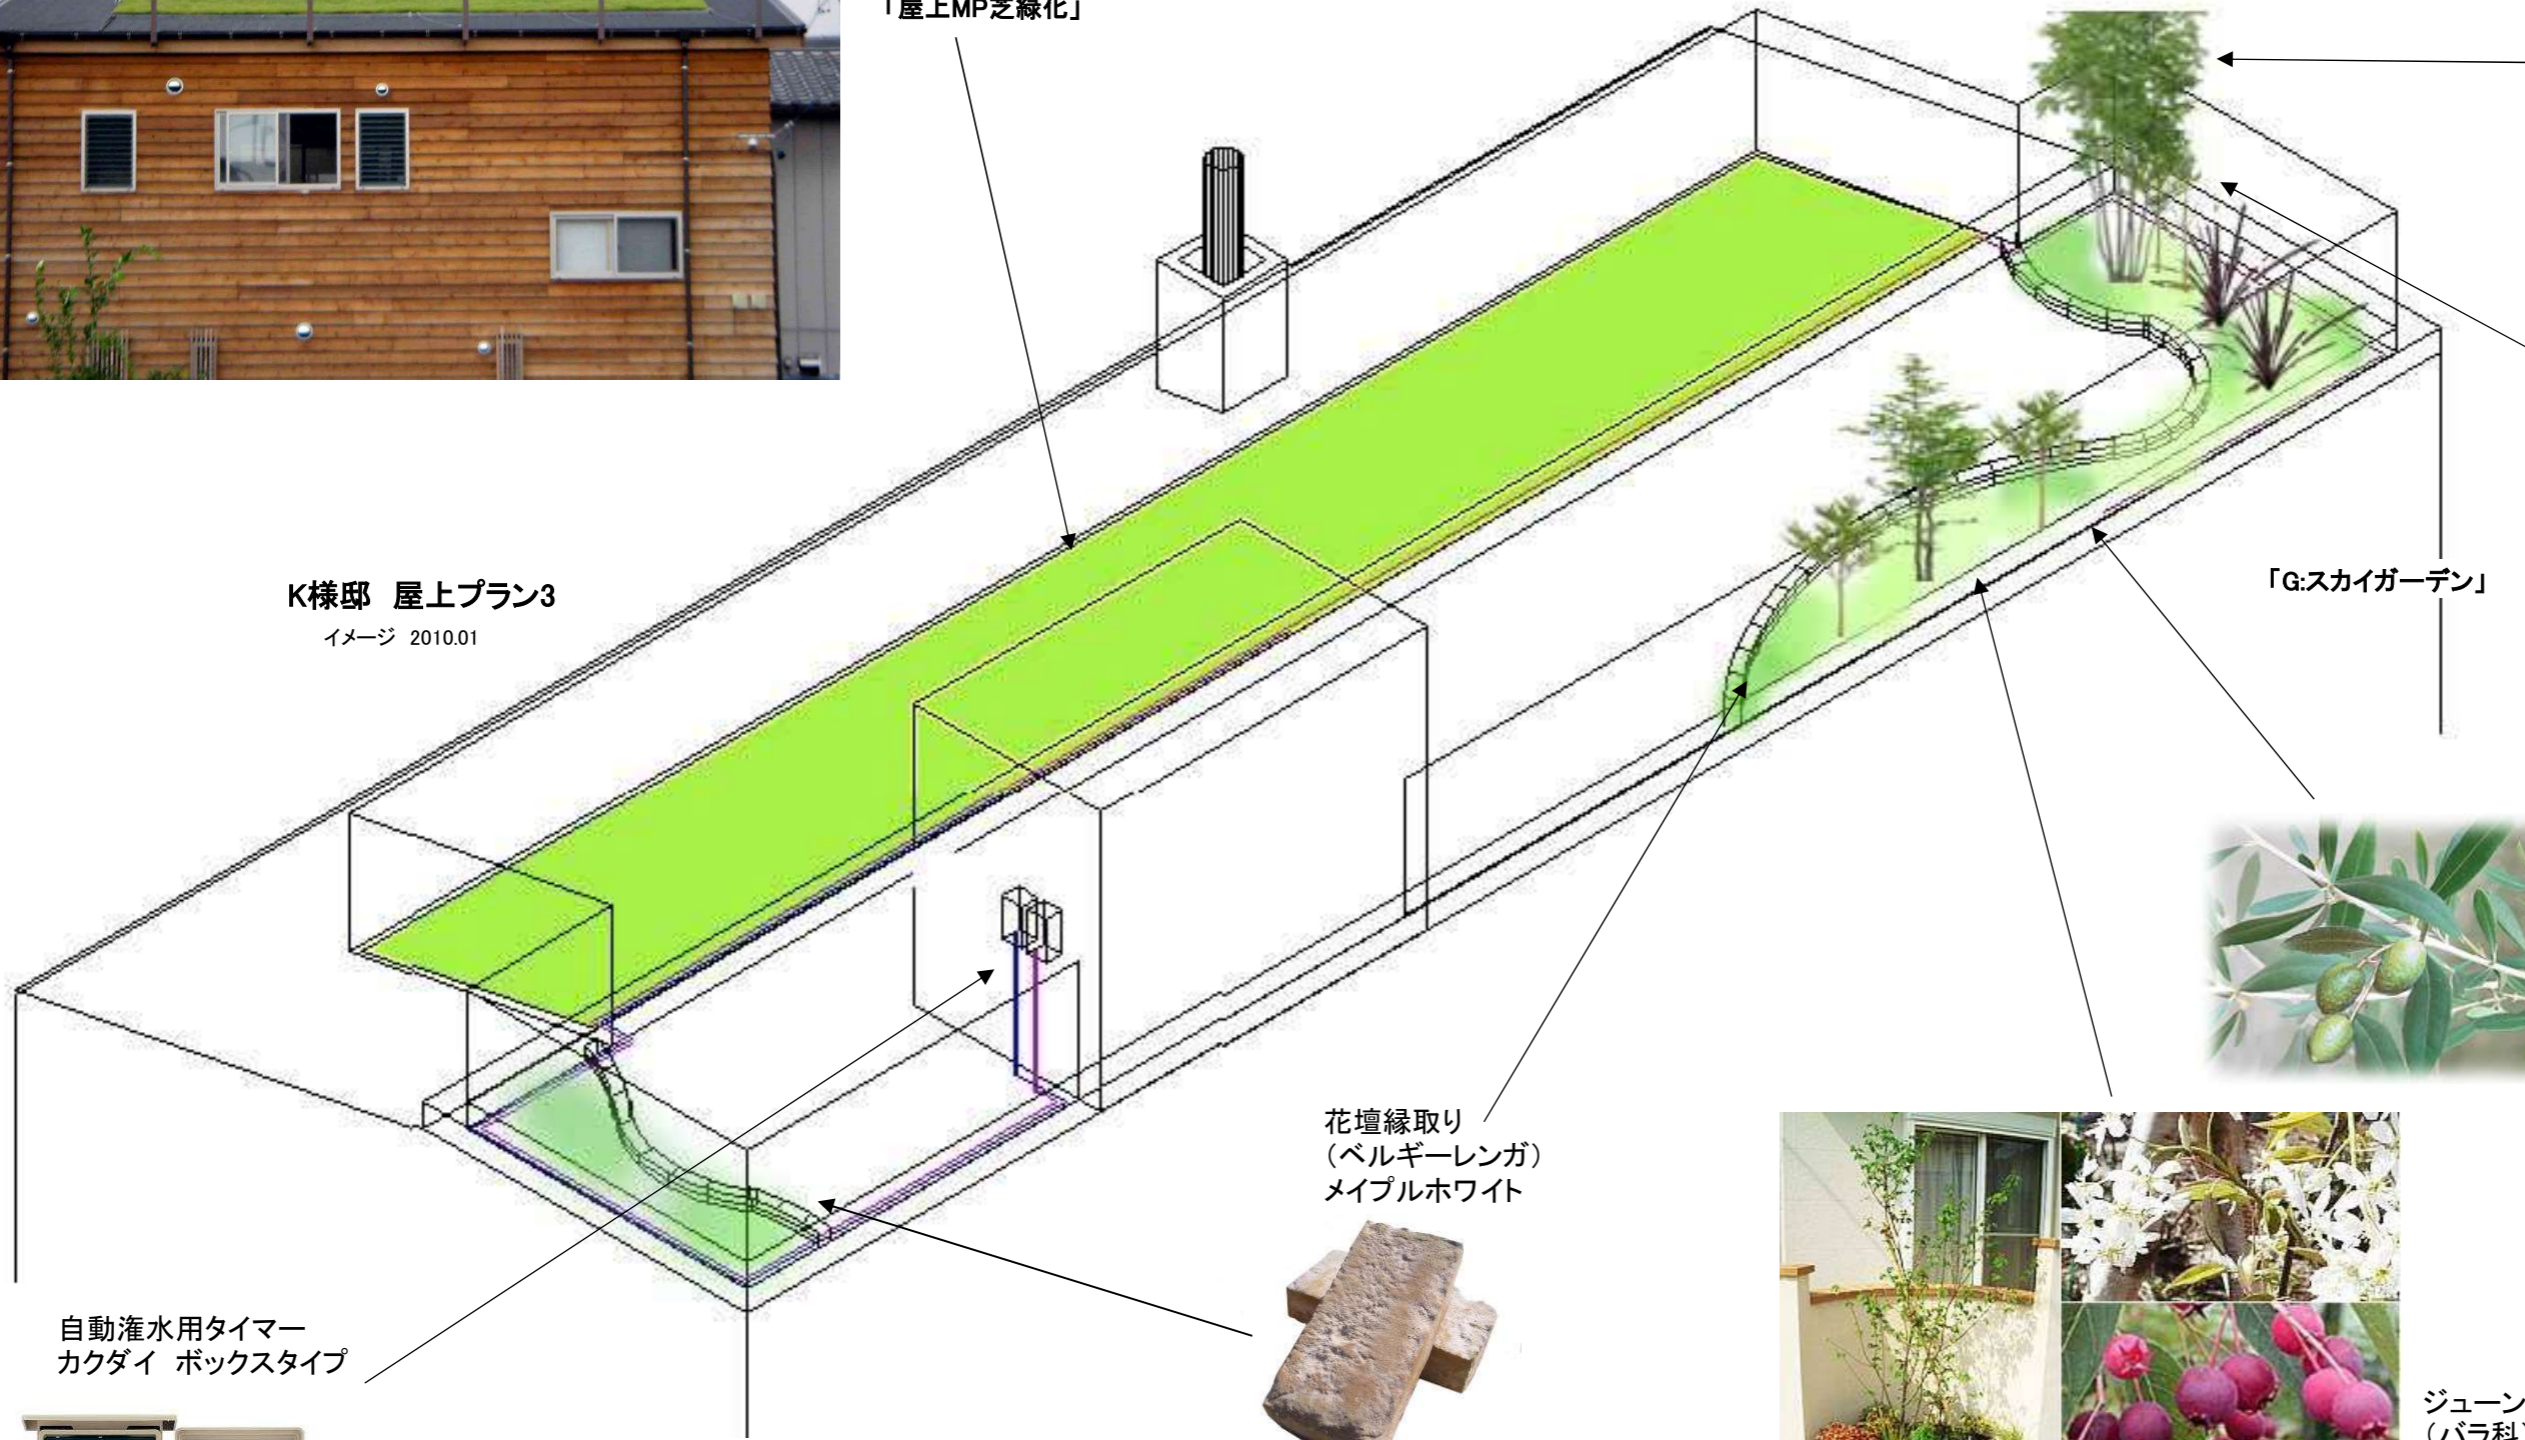

トネリコ
(モクセイ科)常緑



月桂樹(ローリエ)
(クスノキ科)常緑

オリーブ
(モクセイ科)常緑



ブルーベリー
(バラ科)落葉

ジュンベリー
(バラ科)落葉



花壇縁取り
(ベルギーレンガ)
メイプルホワイト



自動灌水用タイマー
カクダイ ボックスタイプ



マートル(銀梅花)
(フトモモ科)常緑



アガパンサス(ユリ科)常




ローズマリー
(シソ科)常緑



ツボサンゴ
(ユキノシタ科)常緑



クリスマスローズ
(キンポウゲ科)常緑

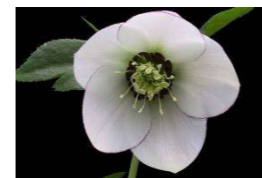

初雪カズラ
(キョウチクトウ科)常緑



ニューサイラン(リュウゼツラン科)

