


S様・o様 邸
外構プラン1-3
門扉イメージ「線 ライ」

2013-11-16

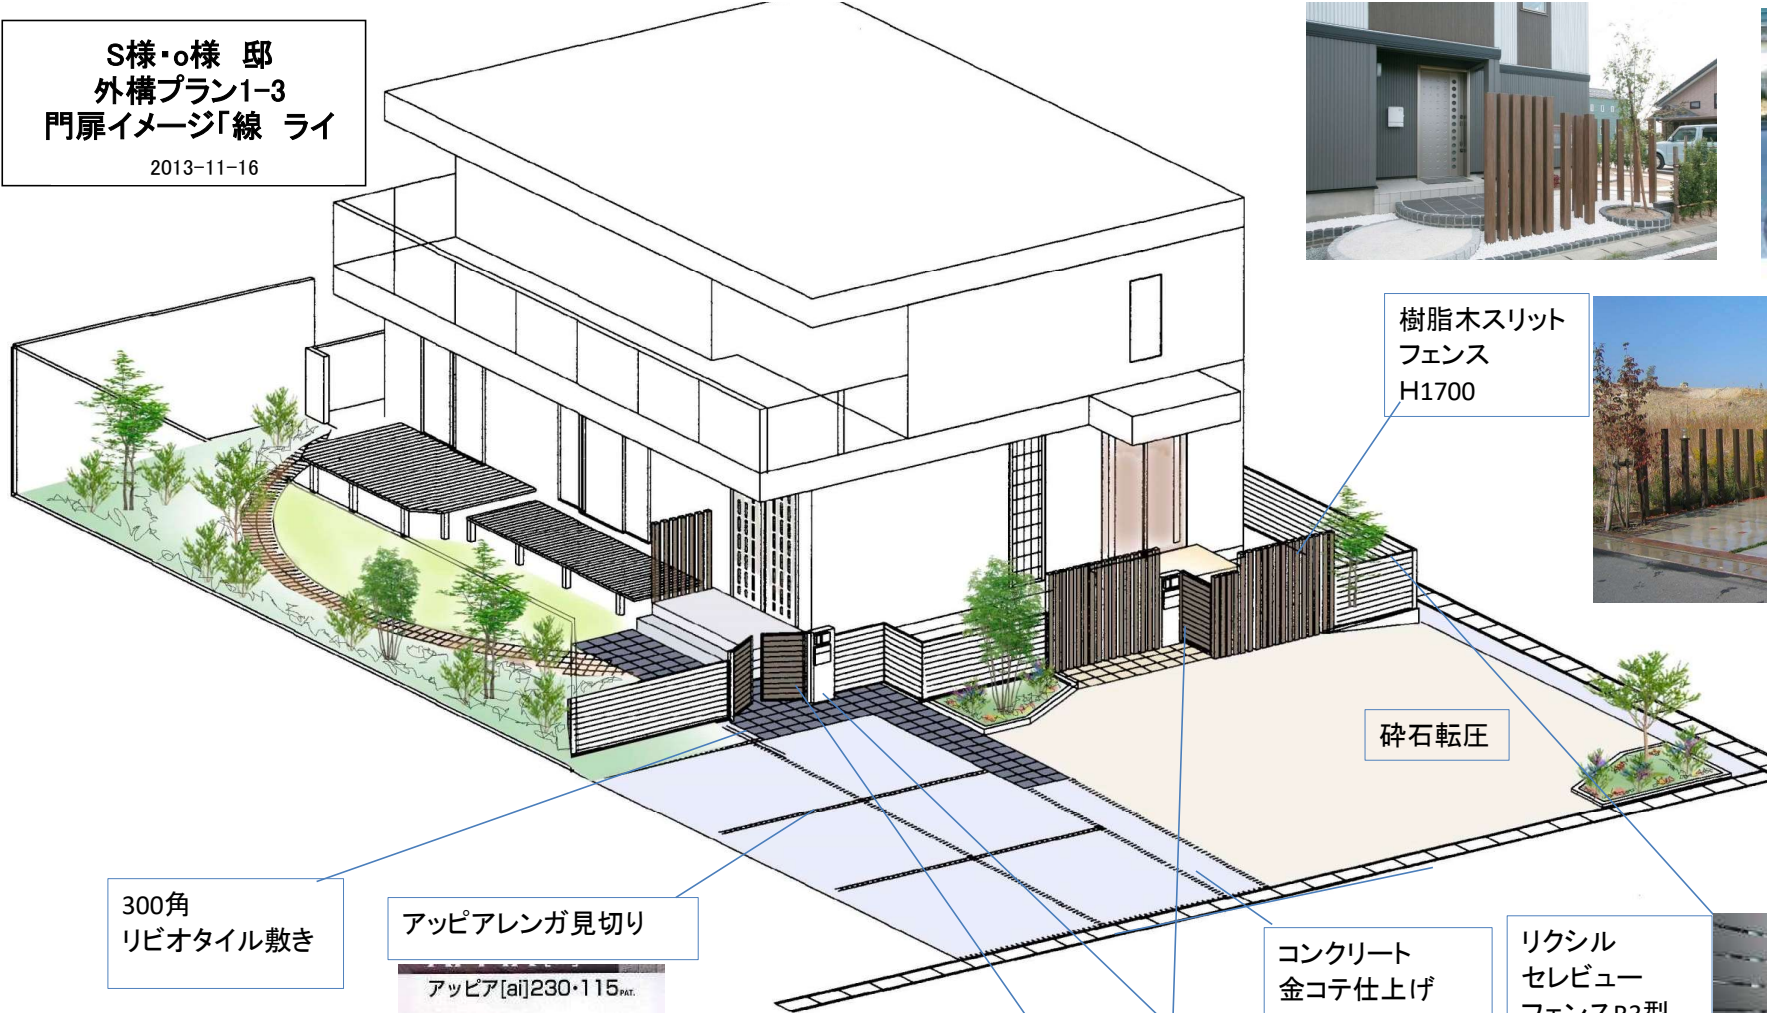

樹脂木スリット
フェンス
H1700



砕石転圧



コンクリート
金コテ仕上げ

リクシル
セレビュー
フェンスR3型
H1000



セレビュー門扉両開き
W700X2H1000

機能門柱
(ヴェール
ファンクション
ユニット ワイド)

アーキキャスト門扉片開き
W800XH1000



組み合わせ例13-②
セット価格…… ¥121,000




300角
リビオタイル敷き

アッピアレンガ見切り

リビオ[ai]60・80 NEW

コンクリート製

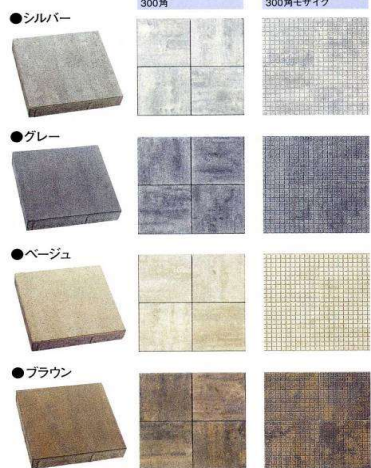

s様・o様 邸
外構プラン2
イメージ「洗しぶみ」

2013-12-24

樹脂木Bフェンス
H800



プラスGフレーム
ム&Gルーフ

リクシル アーキデュオ プレミアムワイド60-57 ロング柱




コンクリート
金コテ仕上げ

アップアレンガ
又はカシヤアプローチ敷き



石畳風ブロック敷き(カシヤ)

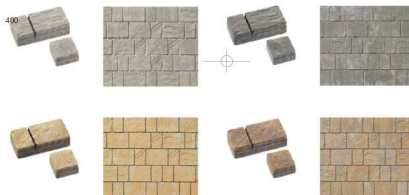

SUS抜きベースサイン



エクスポスト(ヴェール)



樹脂木スリット
フェンス
H1500



樹脂木Bフェンス
H1500



マリンライト

蛍光灯 10形電球形蛍光灯			白熱灯 40形ミニクリプトン電球		
表札灯 (PK-14型) 周波数 商品コード 色 価格 50Hz 共 8 VLB30 SC シェングレー ¥ 8,400 60Hz 共 8 VLB30 NK ネオブラック 8 VLB30 PW ホワイト 8 VLB30 CW ケルホワイト			マリンライト (PH-20型) 周波数 商品コード 色 価格 50Hz 共 8 VLA12 SC シェングレー ¥ 14,100 60Hz 共 8 VLA12 NK ネオブラック 8 VLA12 DB ディープブルー 8 VLA12 CW ケルホワイト		
<small>10形電球形蛍光灯(クリプトン) 電球色: E17 7W W125-H125-P44-K316-1.0kg</small>			<small>40形ミニクリプトン電球(クリプトン) 1灯(110V用) E17 31W φ125-P44出(出)160-1.0kg ■仕様</small>		




アーキキャスト門扉片開き
W800XH1000



a様・o様 邸
外構プラン3
イメージ「擁 よう」

2014-01-09

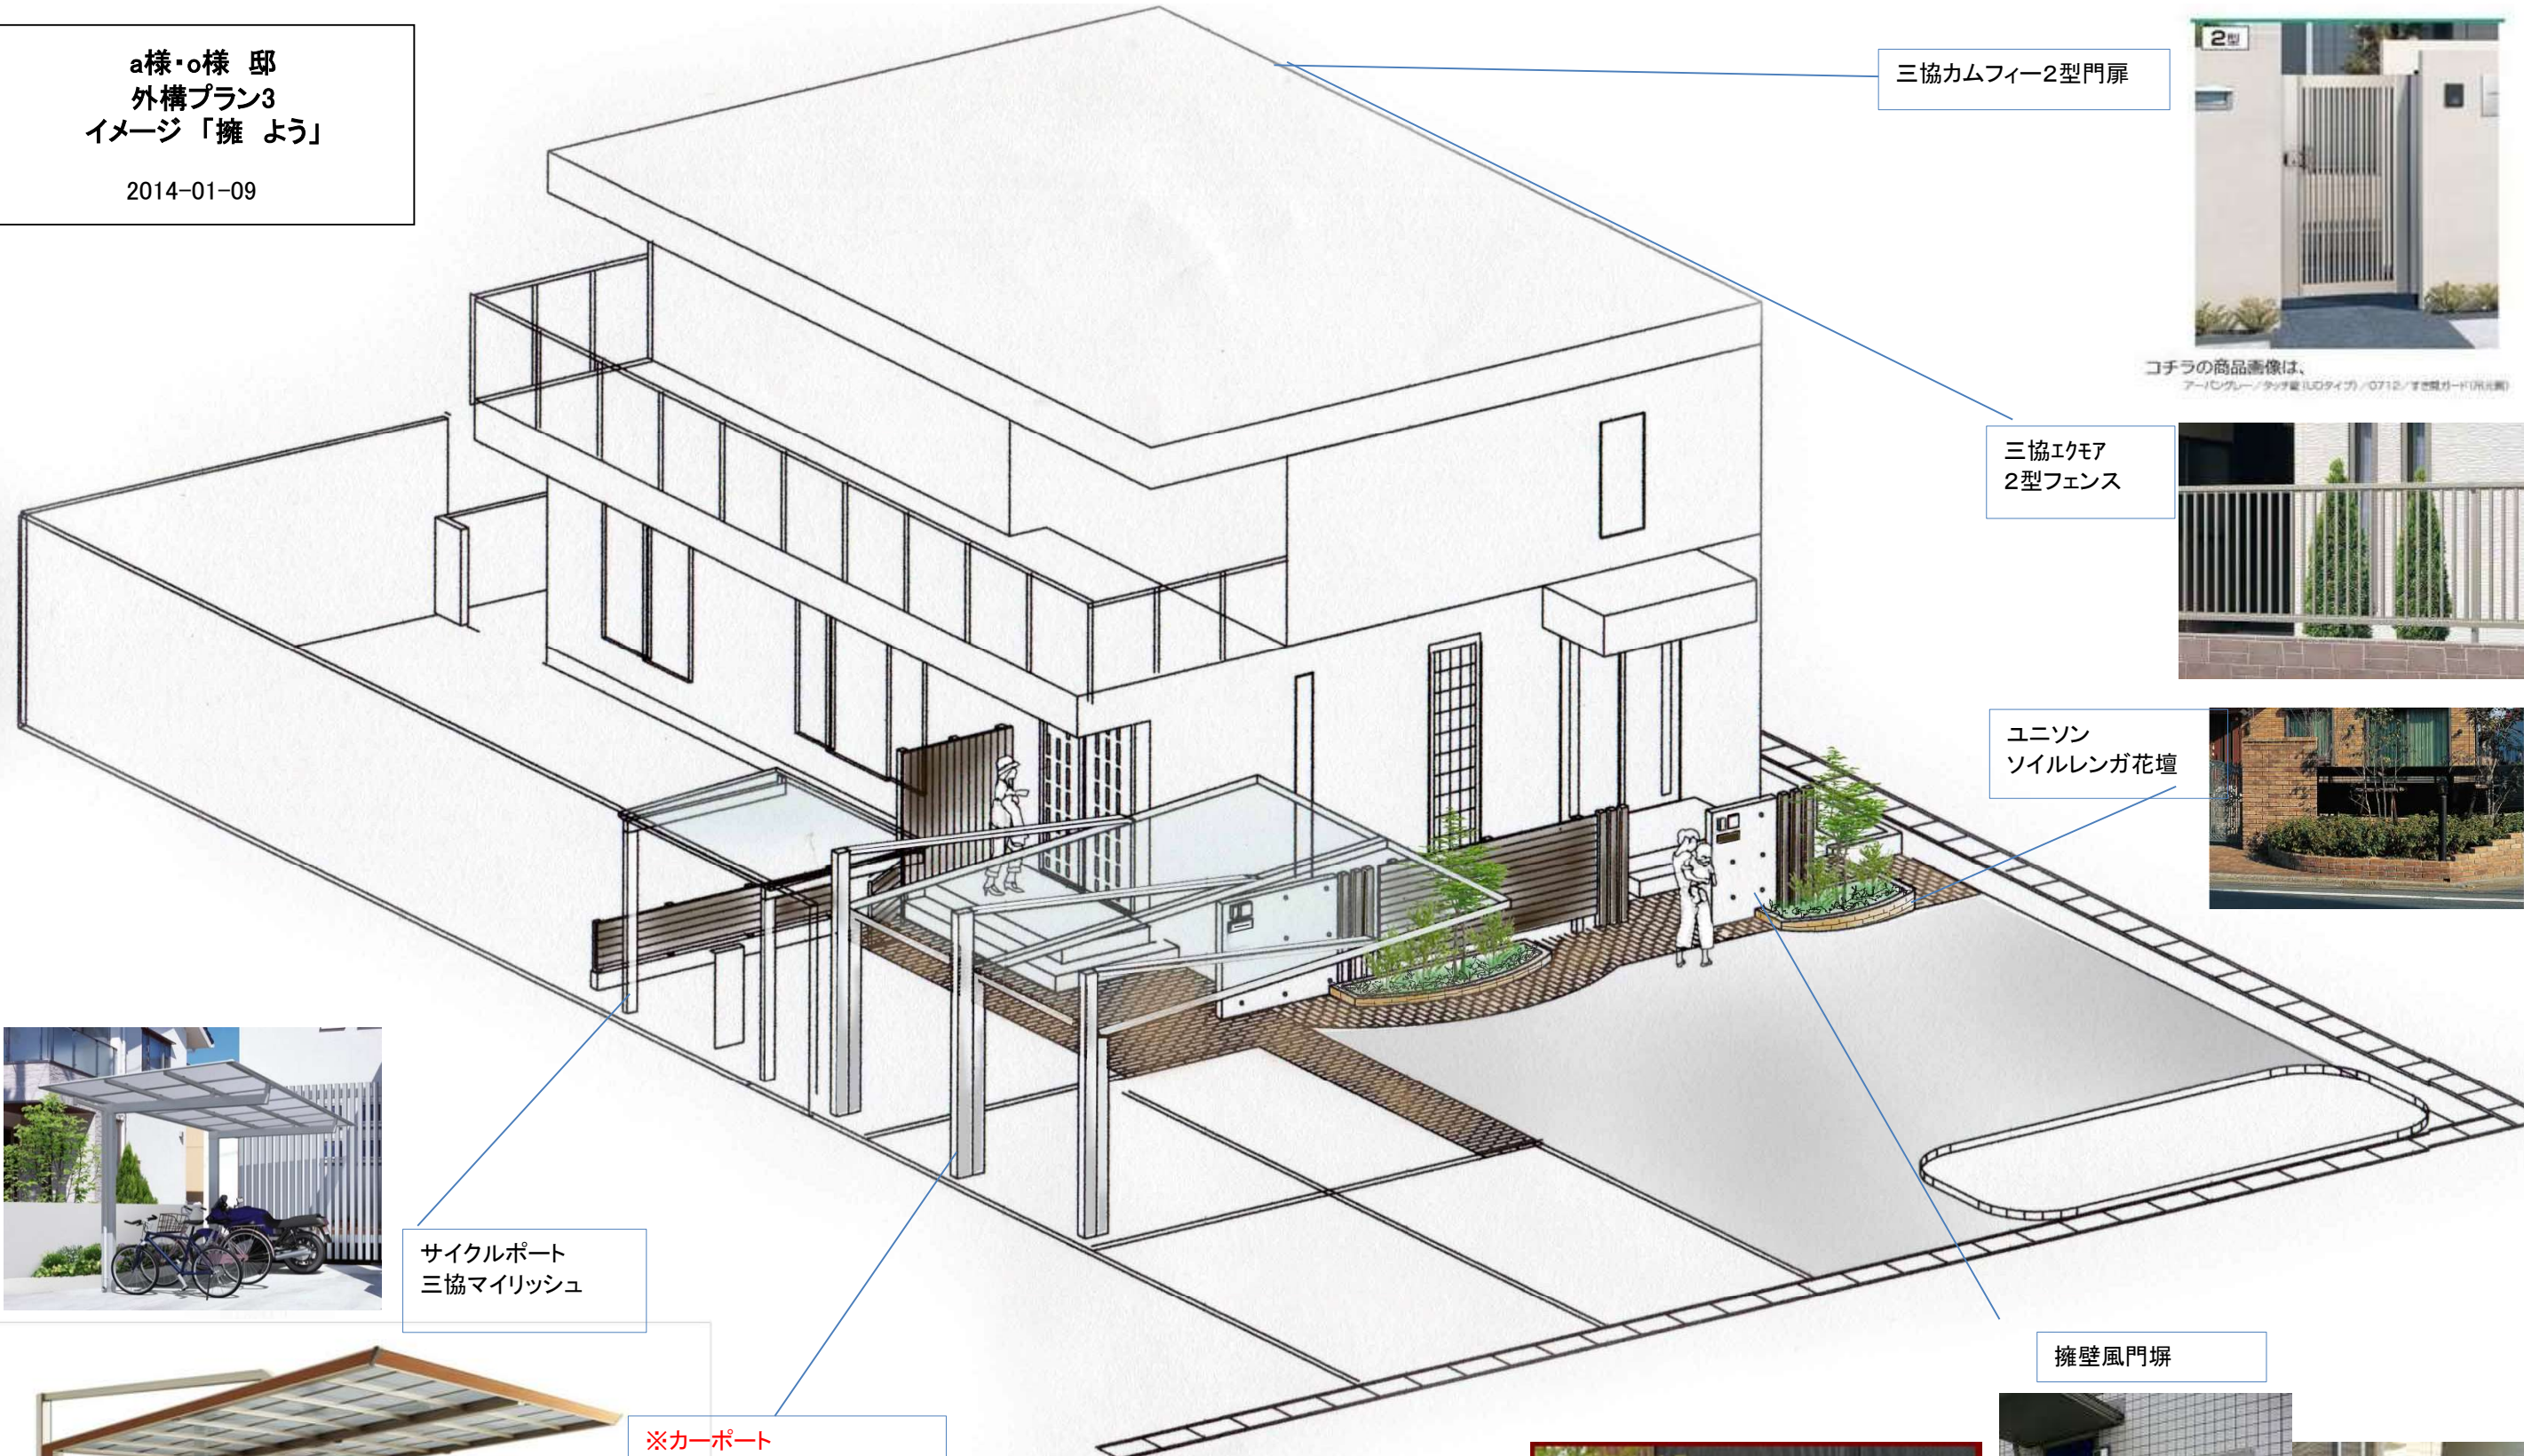

三協カムフィー2型門扉



コチラの商品画像は、
アーレンブルー/タチバナ白/0712/すきガード(別売)

三協エクモア
2型フェンス



ユニゾン
ソイルレンガ花壇



サイクルポート
三協マイリッシュ



※カーポート
お見積りは形材色のステン
カラーです

カーポート
四国マイポートNEXT
木調

(タトセS2825いこニエ射撃+タトセ「2825いこサ本基」(バヤラてコロフ)てトキ興木

擁壁風門扉

