



o様邸 アプローチ プラン1

「シンプルモダン」 イメージ 2014-06-10


注意:①ご覧いただいている図は、イメージですので、
出来上がりに多少誤差がございます。
②植物の種類は入荷状況により、変わります。
③植物の水切れによる植物の保証はいたしかねますのでご了承ください。

■手すり
「ステンレス」

■「シマトネリコ」
モクセイ科常緑広葉樹




■階段
「ベガスネオ」
他モルタル仕上げ

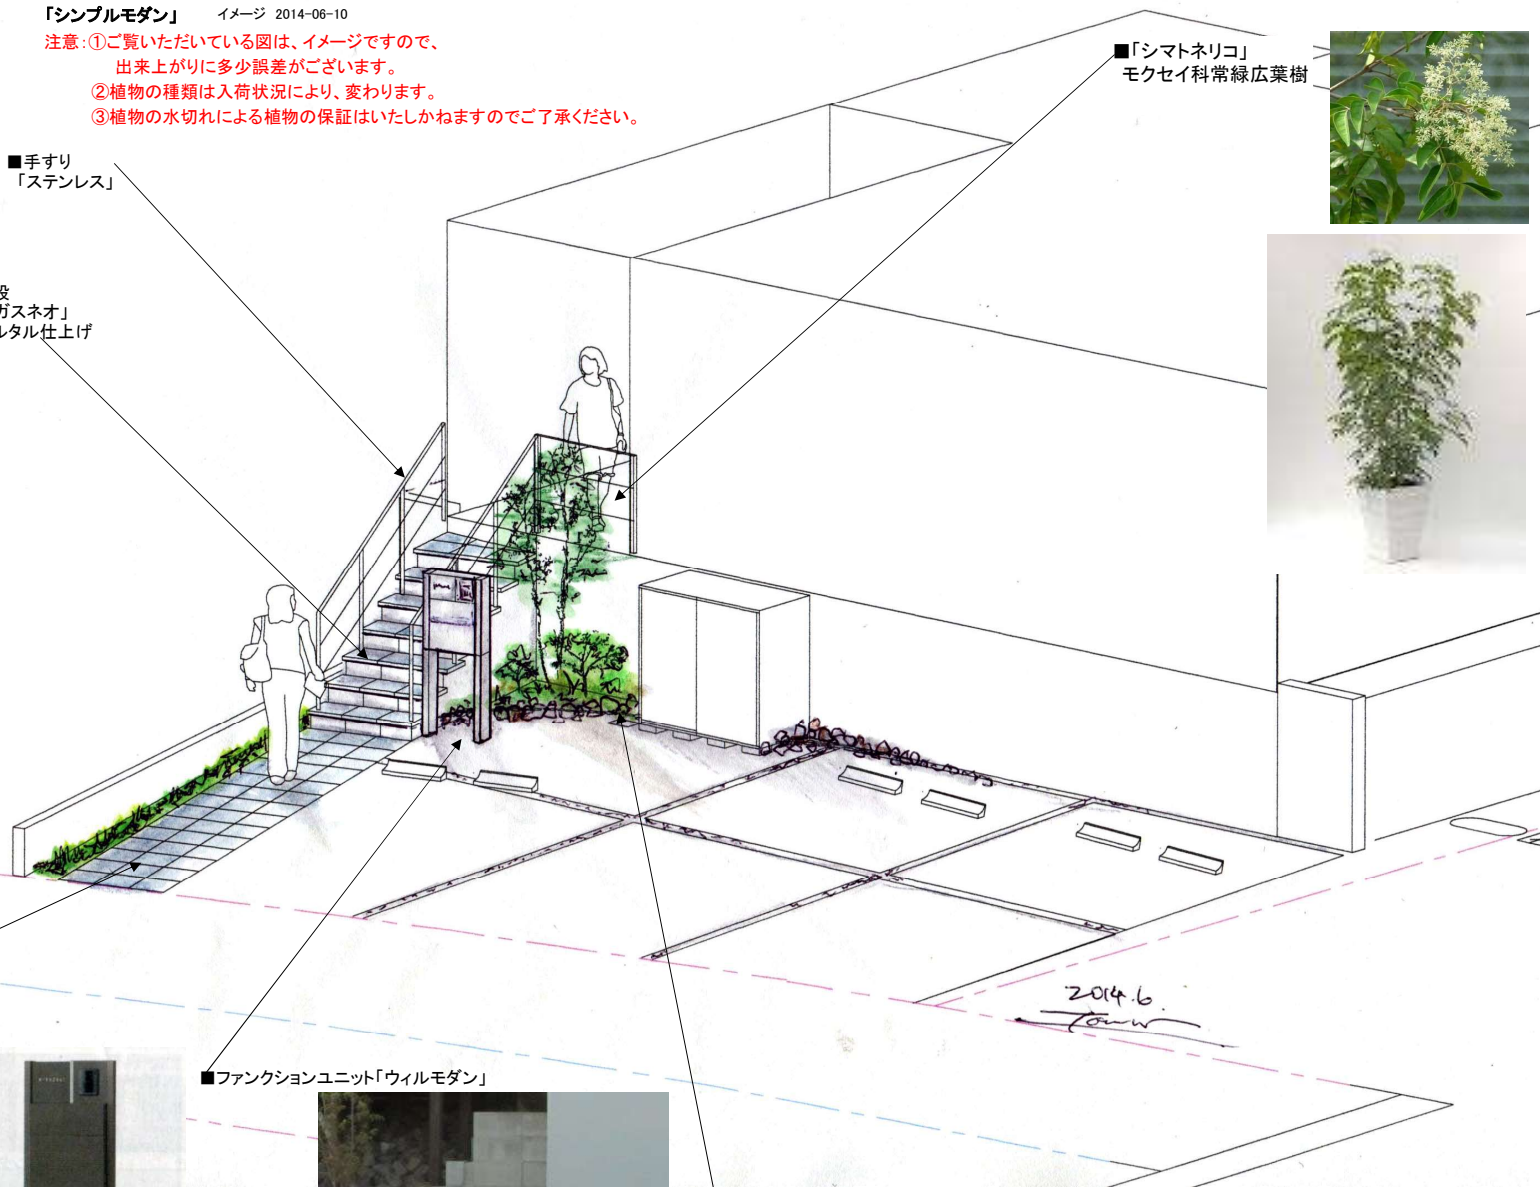

■アプローチ通路
コンクリートブロック
「リビオ」300角



■ファンクションユニット「ウィルモダン」

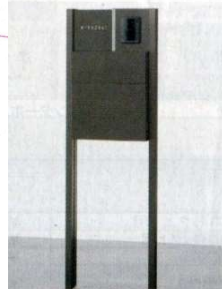

■植栽周り(ごろた石)

