


周りの環境に合わせ、シンプルなりブタイプの化粧ブロックです。


- 注意:①ご覧いただいている図は、イメージですので、出来上がりに多少誤差がございます。
- ②植物の種類は入荷状況により、変わります。
- ③植物の水切れによる、保証はいたしかねますので、ご了承ください。

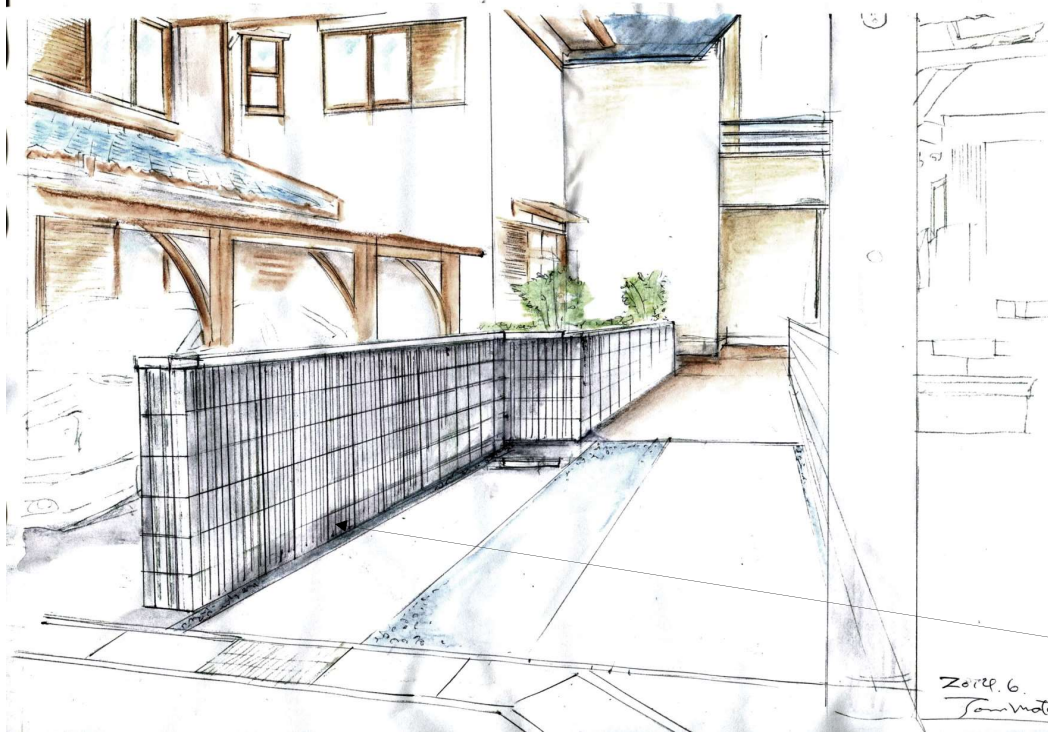

Zepp. 6. Tamura



シャイングレー

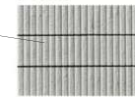

オートムブラウン




ミカゲ 5L

あじさい(アジサイ科 落葉小低木)



窓のところから、見えるように、常緑のシマトネリコを入れました。
 花壇は、小さくなりますが、今までよりも管理しやすく、
 また、花壇以外のところが広がりますので、使いやすくなると思います。

シマトネリコ
 (モクセイ科)
 常緑中高木

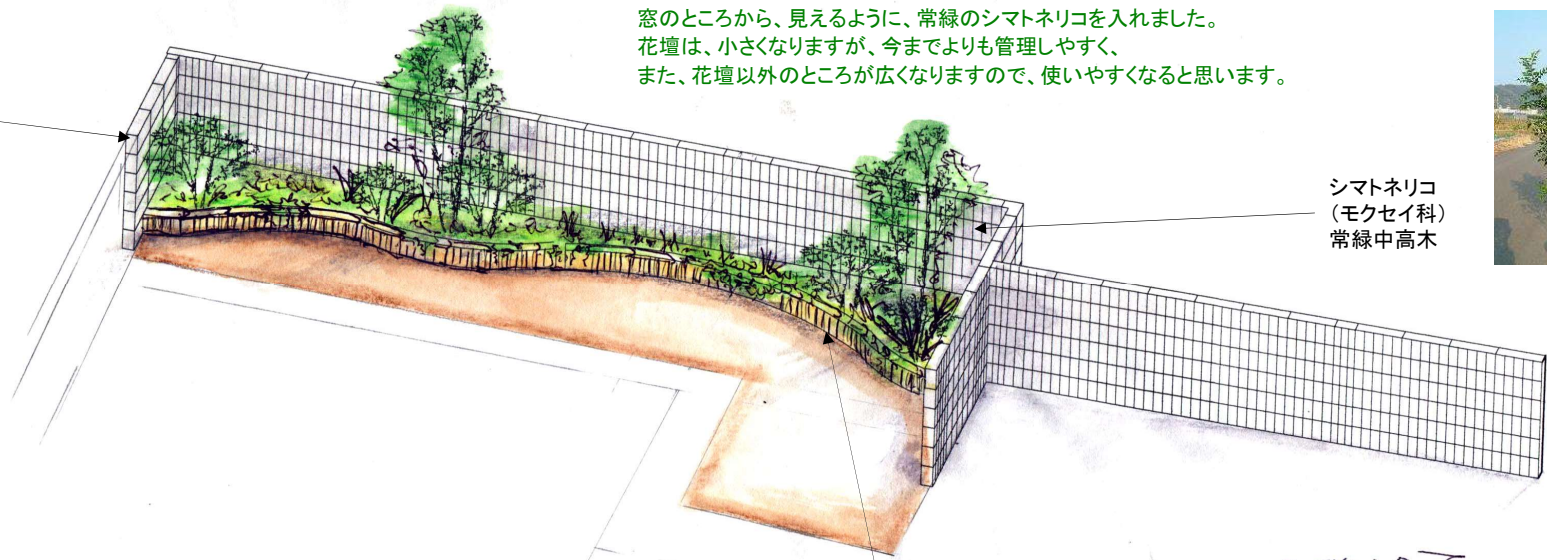

2014.6.5. Tamura

ツルニチニチソウ
(キョウチクトウ科)



初雪カズラ
(キョウチクトウ科)




ナルコユリ(ユリ科)



ユキノシタ
(ユキノシタ科)常緑



おもと(スズラン科)常緑

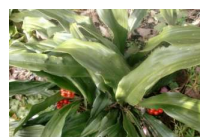

ホトギス(ユリ科)落葉



花壇見切り
ブロック

