


H様邸 アプローチガーデン工事 プラン1

注意：施工時、現場状況により、設計変更となる場合がございます。
イメージと多少異なる場合がございます。ご了承ください。

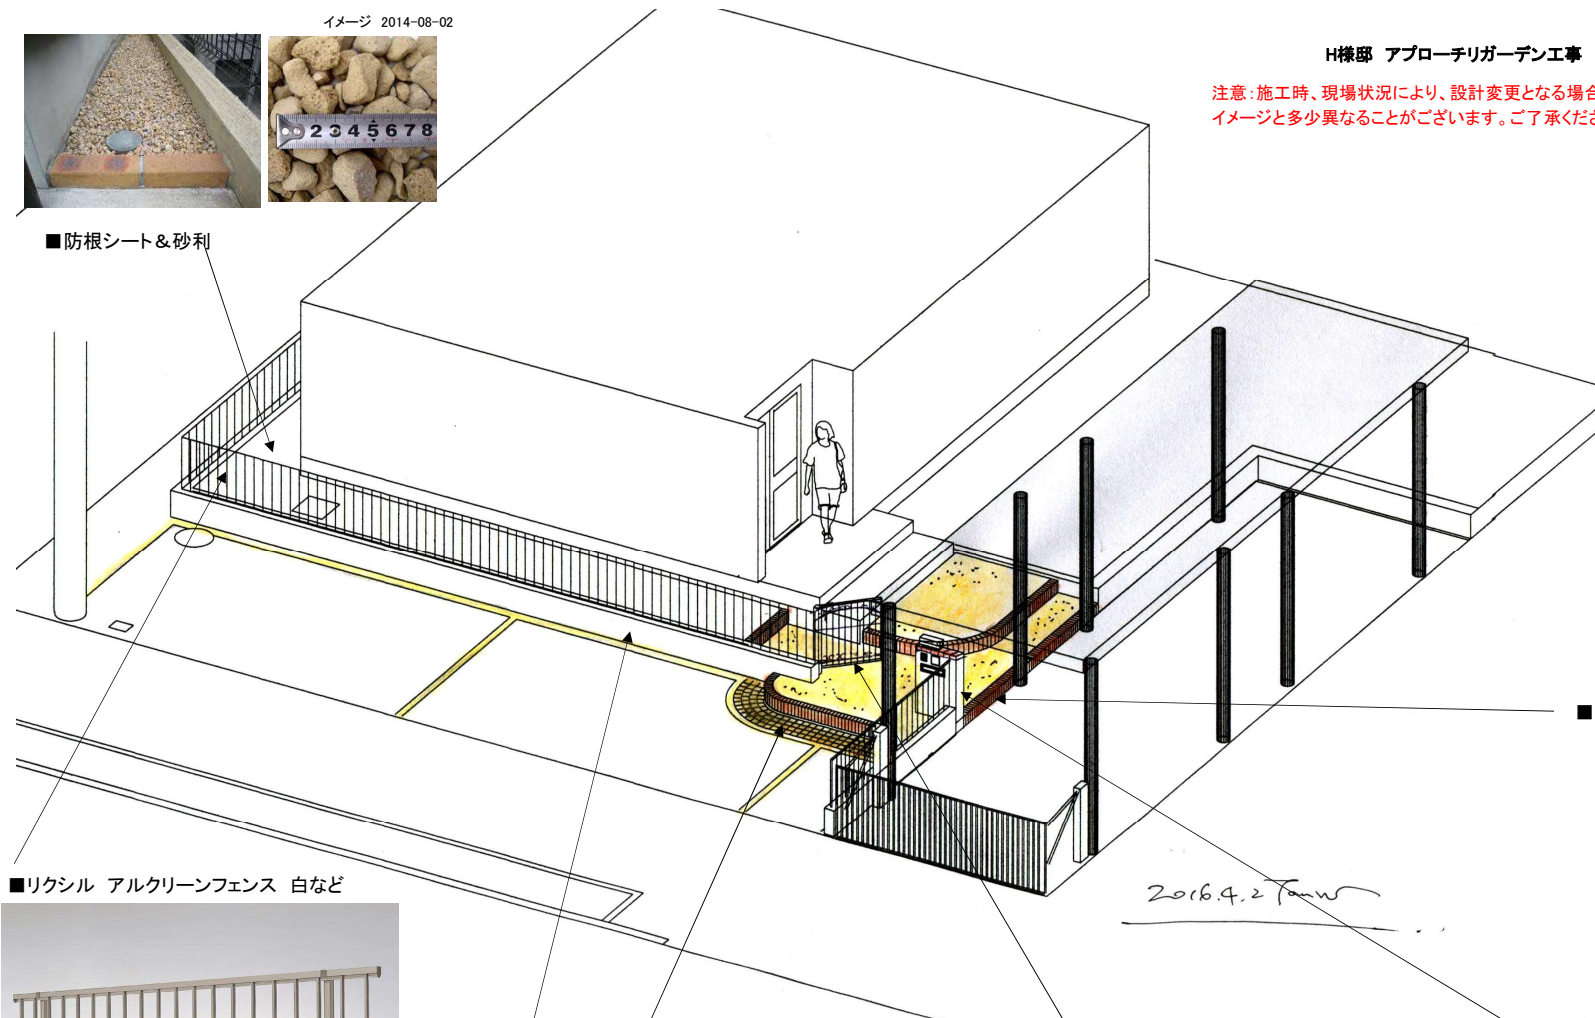

■防根シート&砂利




■リクシル アルクリーンフェンス 白など



■ブロック白壁イメージ



■100角ブロック敷き（ユニソアuppia・カシアな

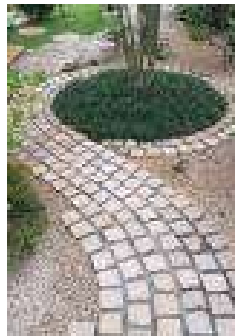

■ランダムに敷き詰められた花崗岩の石畳を表現した、舗装用コンクリートブロック。
角の取れたアンティークな表情は、古代ローマの街道「アッピア街道」の名のイメージ通り、長い年月を経て丸みを帯びたヨーロッパの敷石を思わせます。



シャイングレー
8 VLE51 SC



オータムブラウン
8 VLE51 AB



オフブラック
8 VLE51 NK

■ライト
リクシル LMJ-3型



ラストイブラウン



1B-05タイプ
スピーカー
(ASA樹脂)

1B-15タイプ



2B-05タイプ

2B-15タイプ

■階段イメージ レンガ小端立&リンクすテン



2016.4.2 Tanw

■リクシル ラフィーネ門扉4型 ブラック



■ リクシル 鋳物枠ステンレ
¥39,000



■ リクシル ラフィーネサイン
¥45,000

■門袖イメージ

