

MP芝緑化層 39mm 19kg/m²

緑化植物（芝）約35mm 15kg/m²

保水・導水層（マザーマット1.5mm）1.3kg/m²

防根層（防草シート0.3mm）0.13kg/m²


保水・導水層（マザーマット1.5mm）1.3kg/m²

防水・断根層（耐根黒フィルム0.3mm）0.3kg/m²

建物保護層1（段プラ0.4mm）0.8kg/m²

建物保護層2（排水パネル15mm）1.13kg/m²

傾斜及びかさ上げ材（断熱材50mm）0.8kg/m²

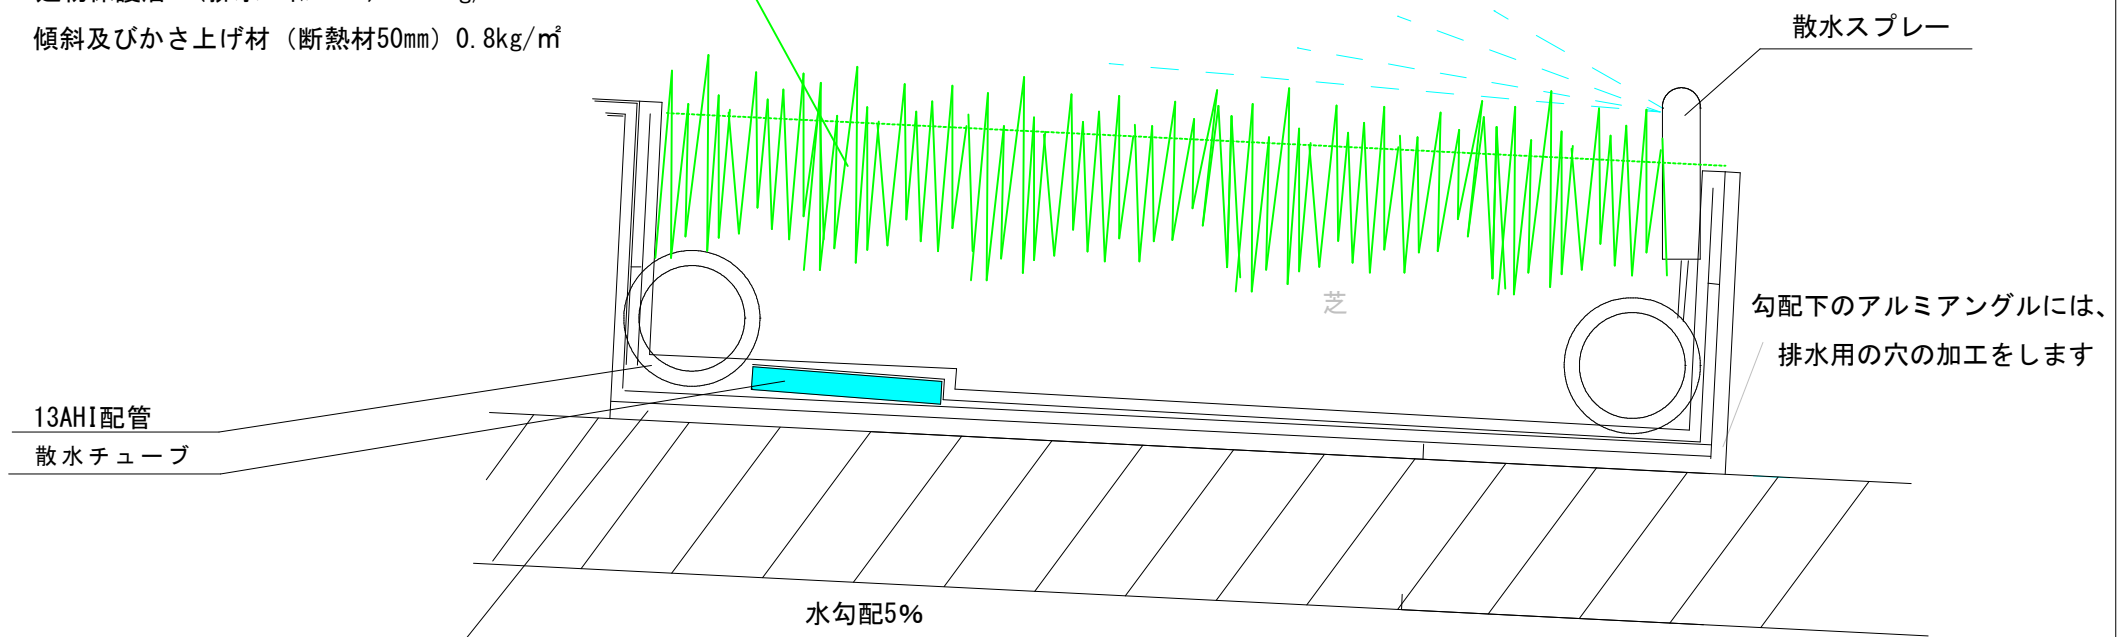

見切り材（アルミL型0.2mm）

*注）ボルト止めする場合は、
建物防水前で、屋根構造体にボルト止めできる場合のみです
建物防水層がある場合は、「防水両面テープ」で止めつけます