

下地材4.6mm

防根層(防草シート0.3mm)


保水・導水層(マザーマット1.5mm) 2層

耐根層(耐根黒フィルム0.3mm)

防水・断根層(ルートガード 1mm)

— SUS金網

<排水構造> 下の排水部分も同じ構造です。

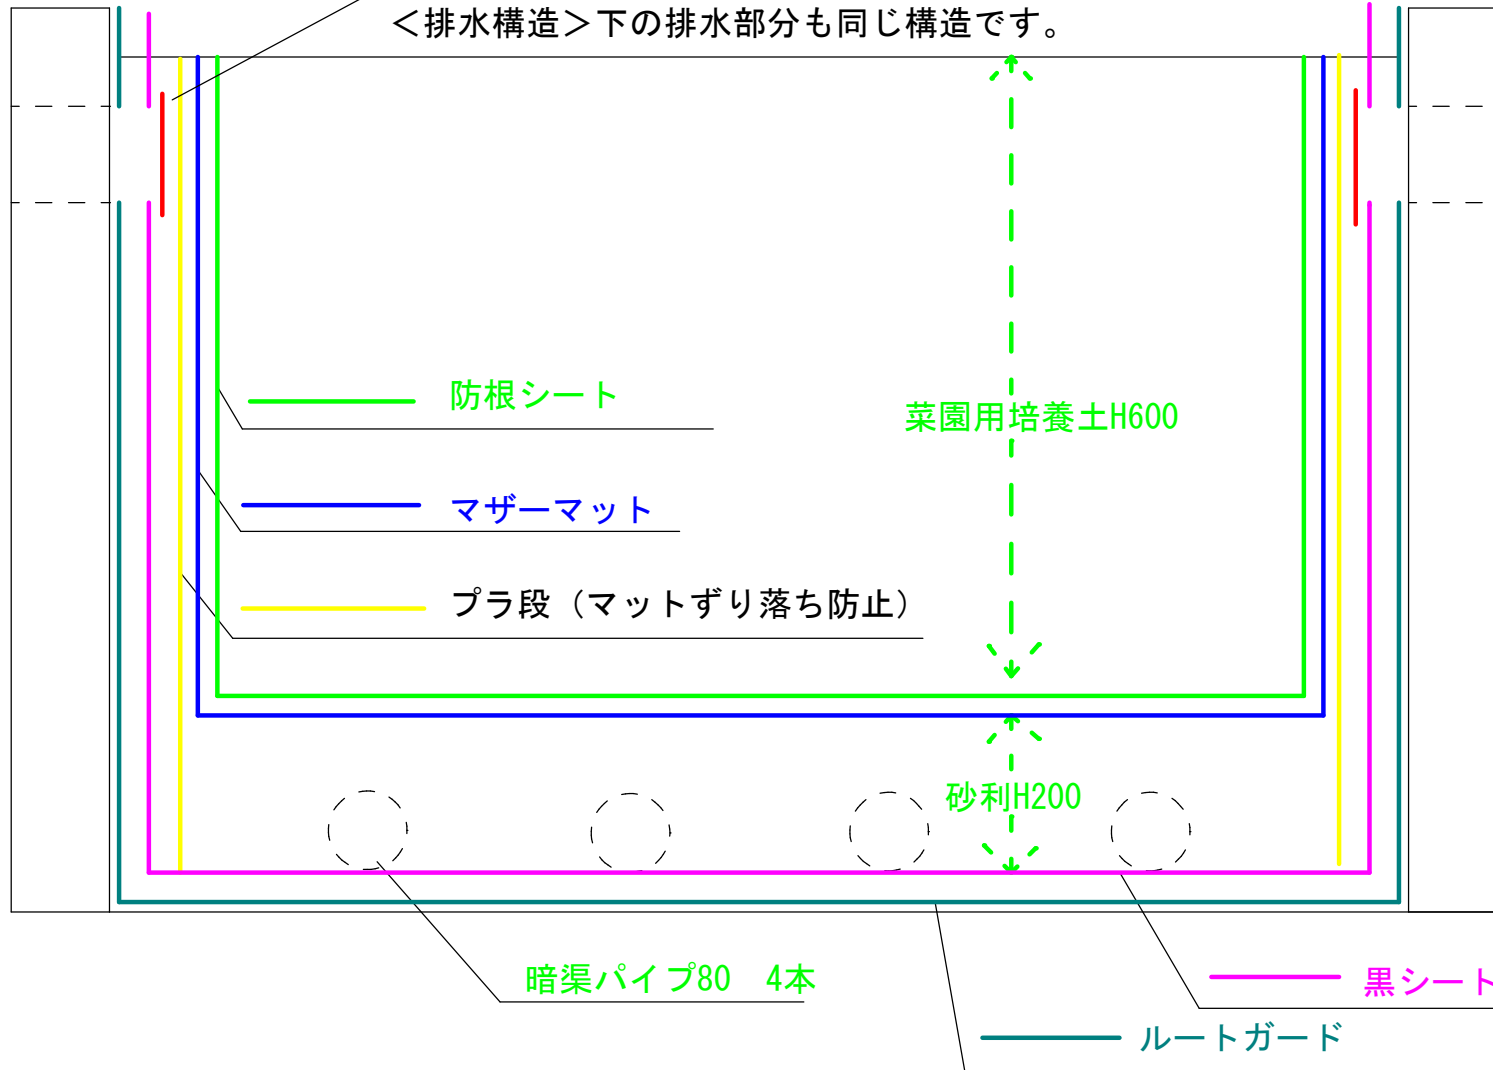

菜園用培養土H600

— 防根シート

— マザーマット

— プラ段 (マットずり落ち防止)

砂利H200

暗渠パイプ80 4本

— 黒シート

— ルートガード