


※この場合の緑化には、灌水装置が、必要です。

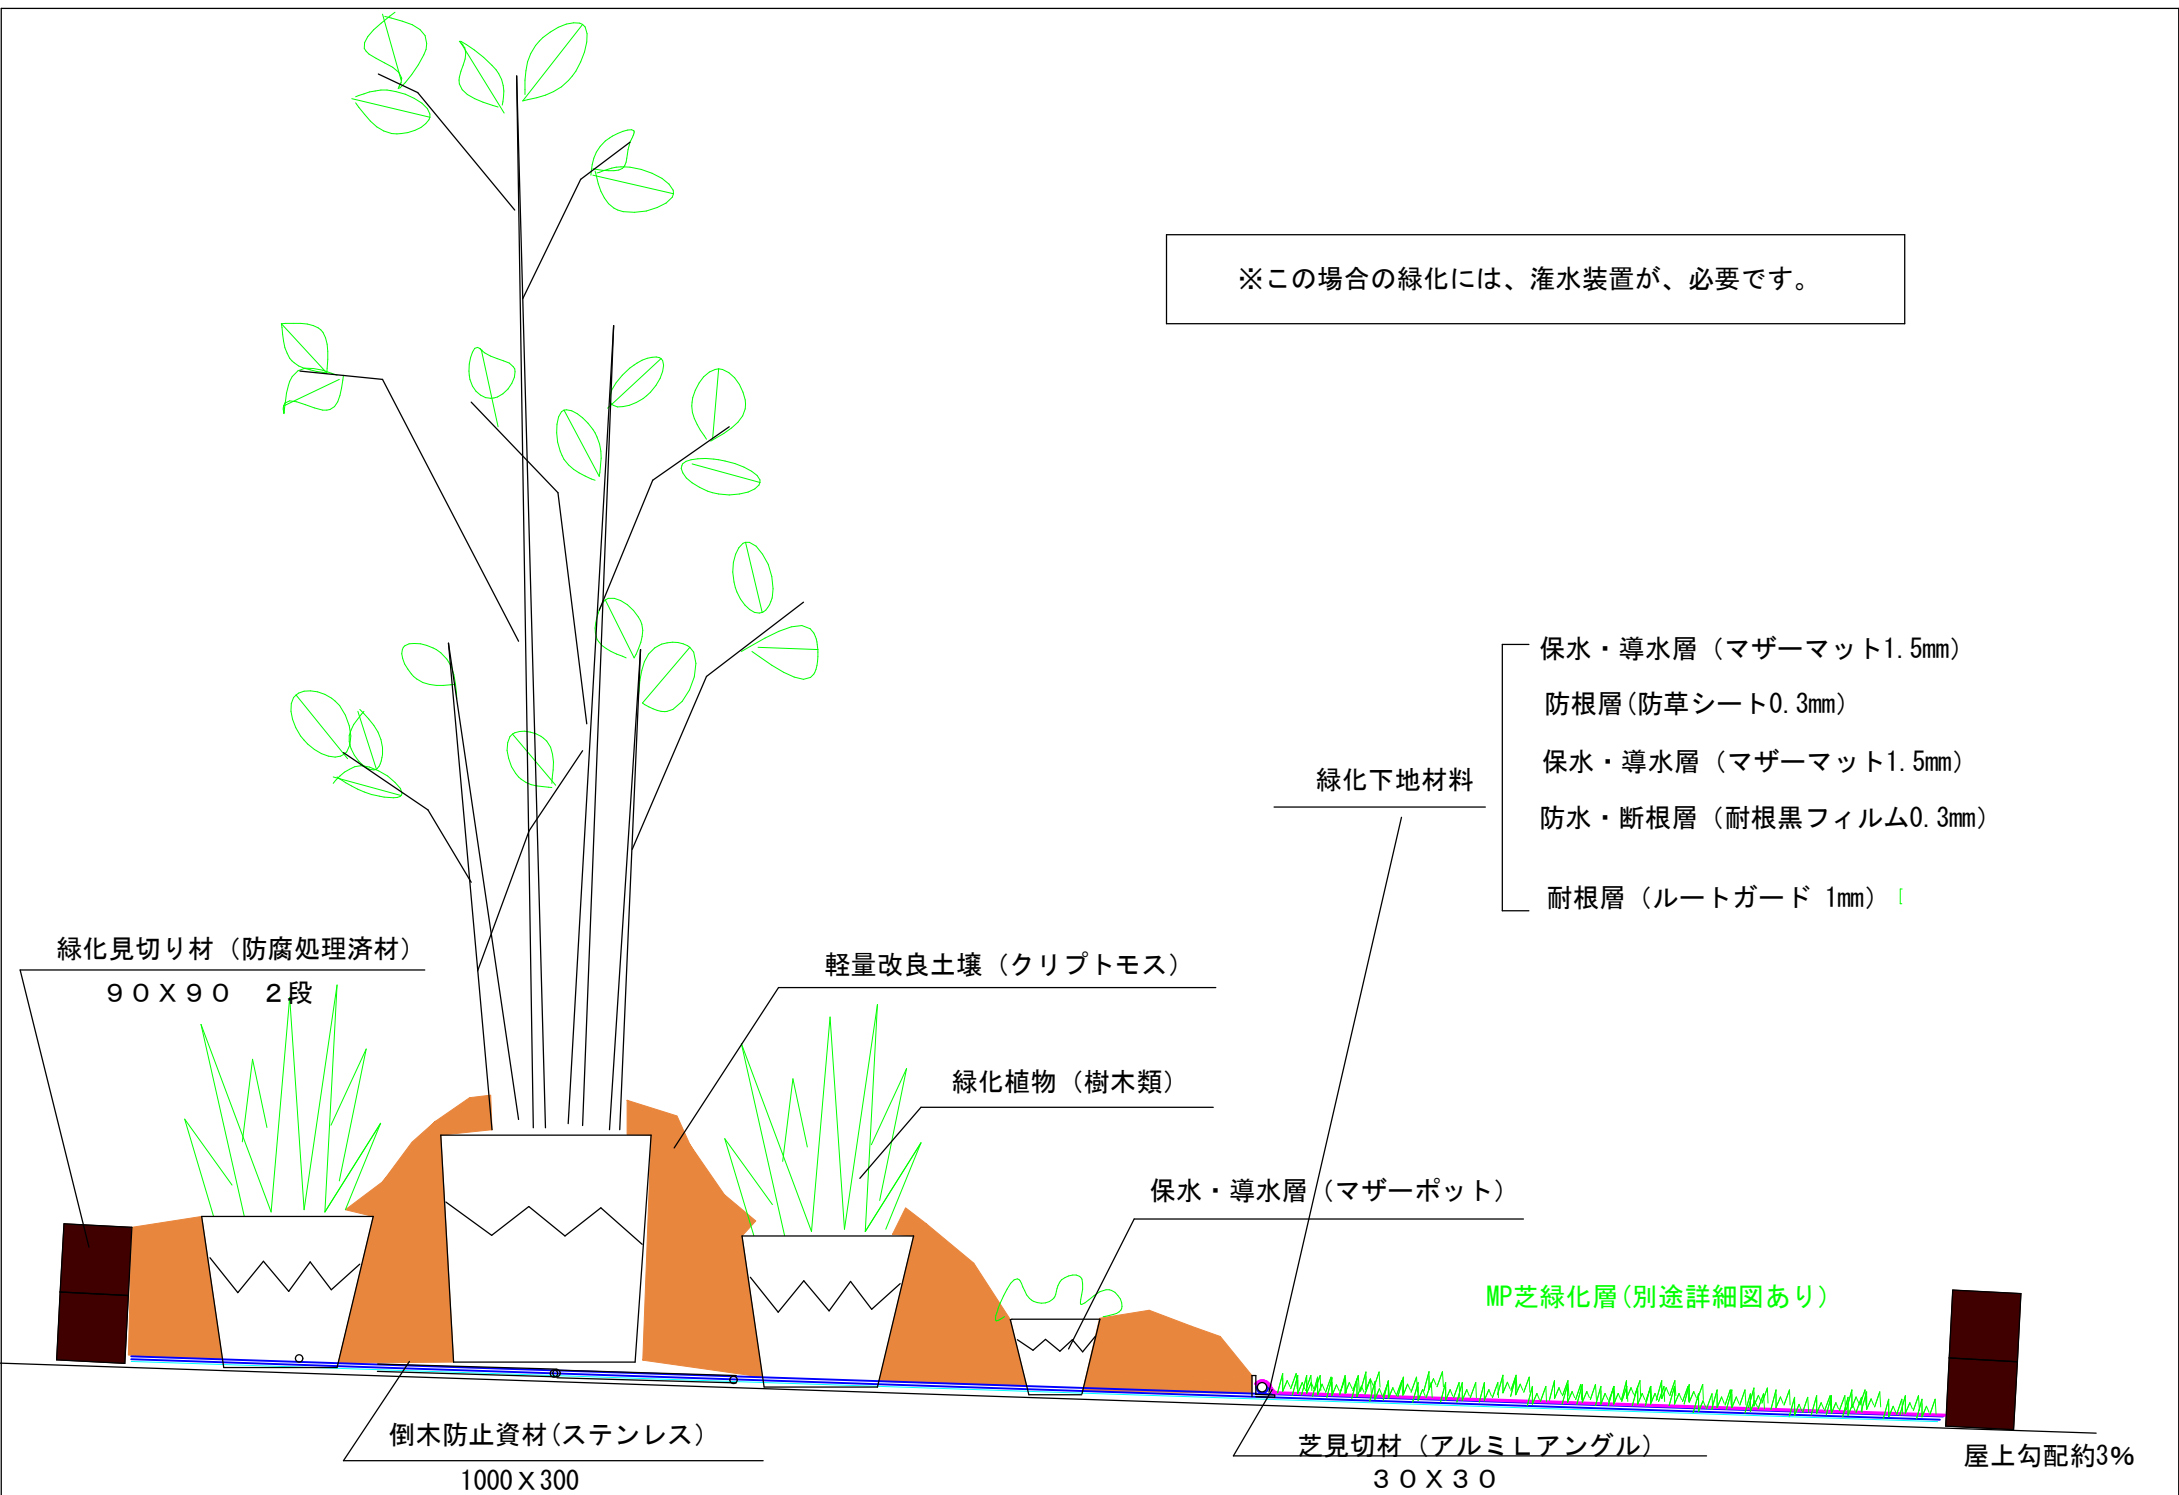

緑化見切り材 (防腐処理済材)

90 X 90 2段

軽量改良土壌 (クリプトモス)

緑化植物 (樹木類)

緑化下地材料

保水・導水層 (マザーマット1.5mm)

防根層 (防草シート0.3mm)

保水・導水層 (マザーマット1.5mm)

防水・断根層 (耐根黒フィルム0.3mm)

耐根層 (ルートガード 1mm)

保水・導水層 (マザーポット)

MP芝緑化層 (別途詳細図あり)

倒木防止資材 (ステンレス)

1000 X 300

芝見切り材 (アルミLアングル)

30 X 30

屋上勾配約3%


NAME

軽量MP緑化工法 断面図

SCALE 1/10

DATE 2013-04-20

てるかガーデンデザイン

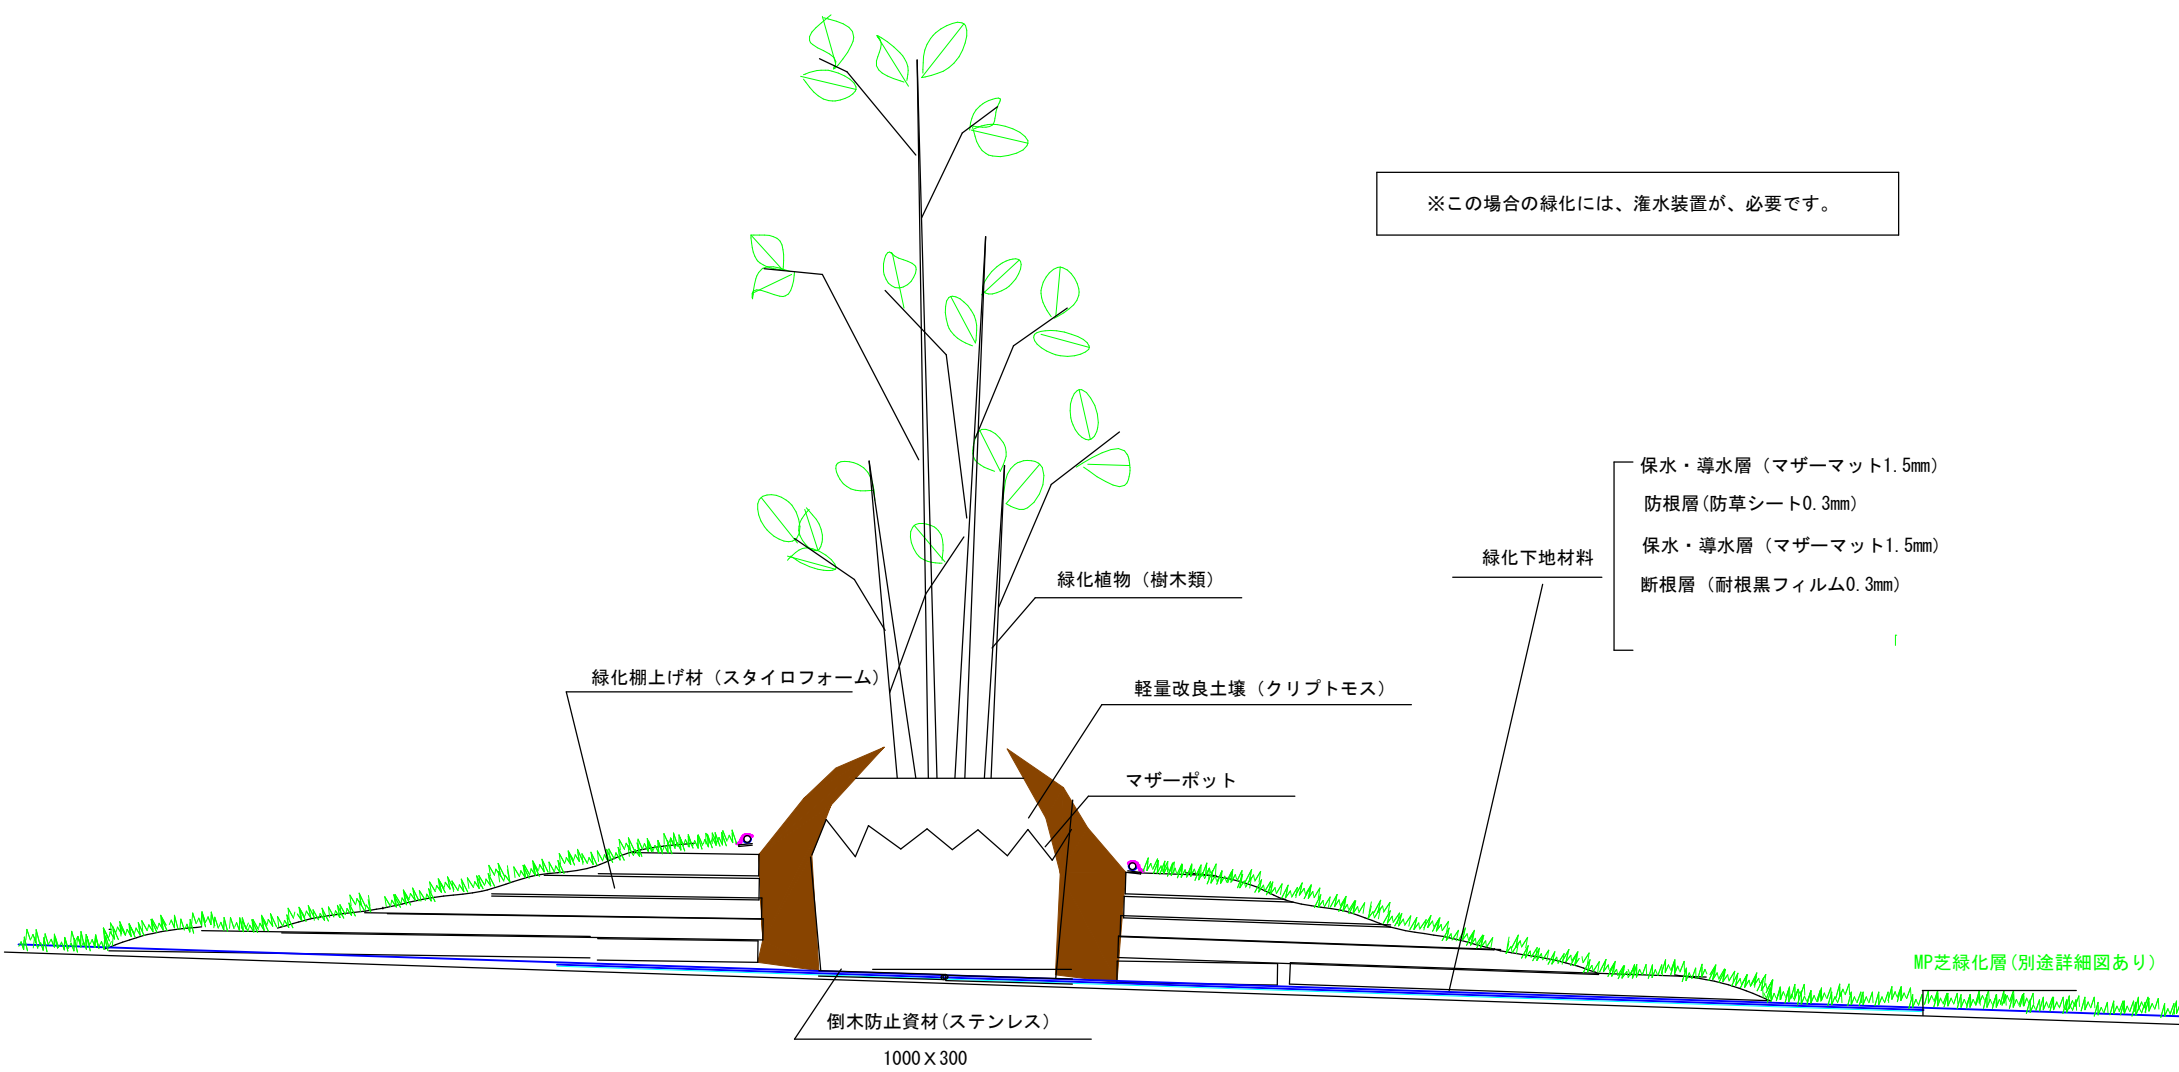

※この場合の緑化には、灌水装置が、必要です。

- 保水・導水層 (マザーマット1.5mm)
- 防根層 (防草シート0.3mm)
- 保水・導水層 (マザーマット1.5mm)
- 断根層 (耐根黒フィルム0.3mm)

