


※この場合の緑化には、灌水装置が、必要です。

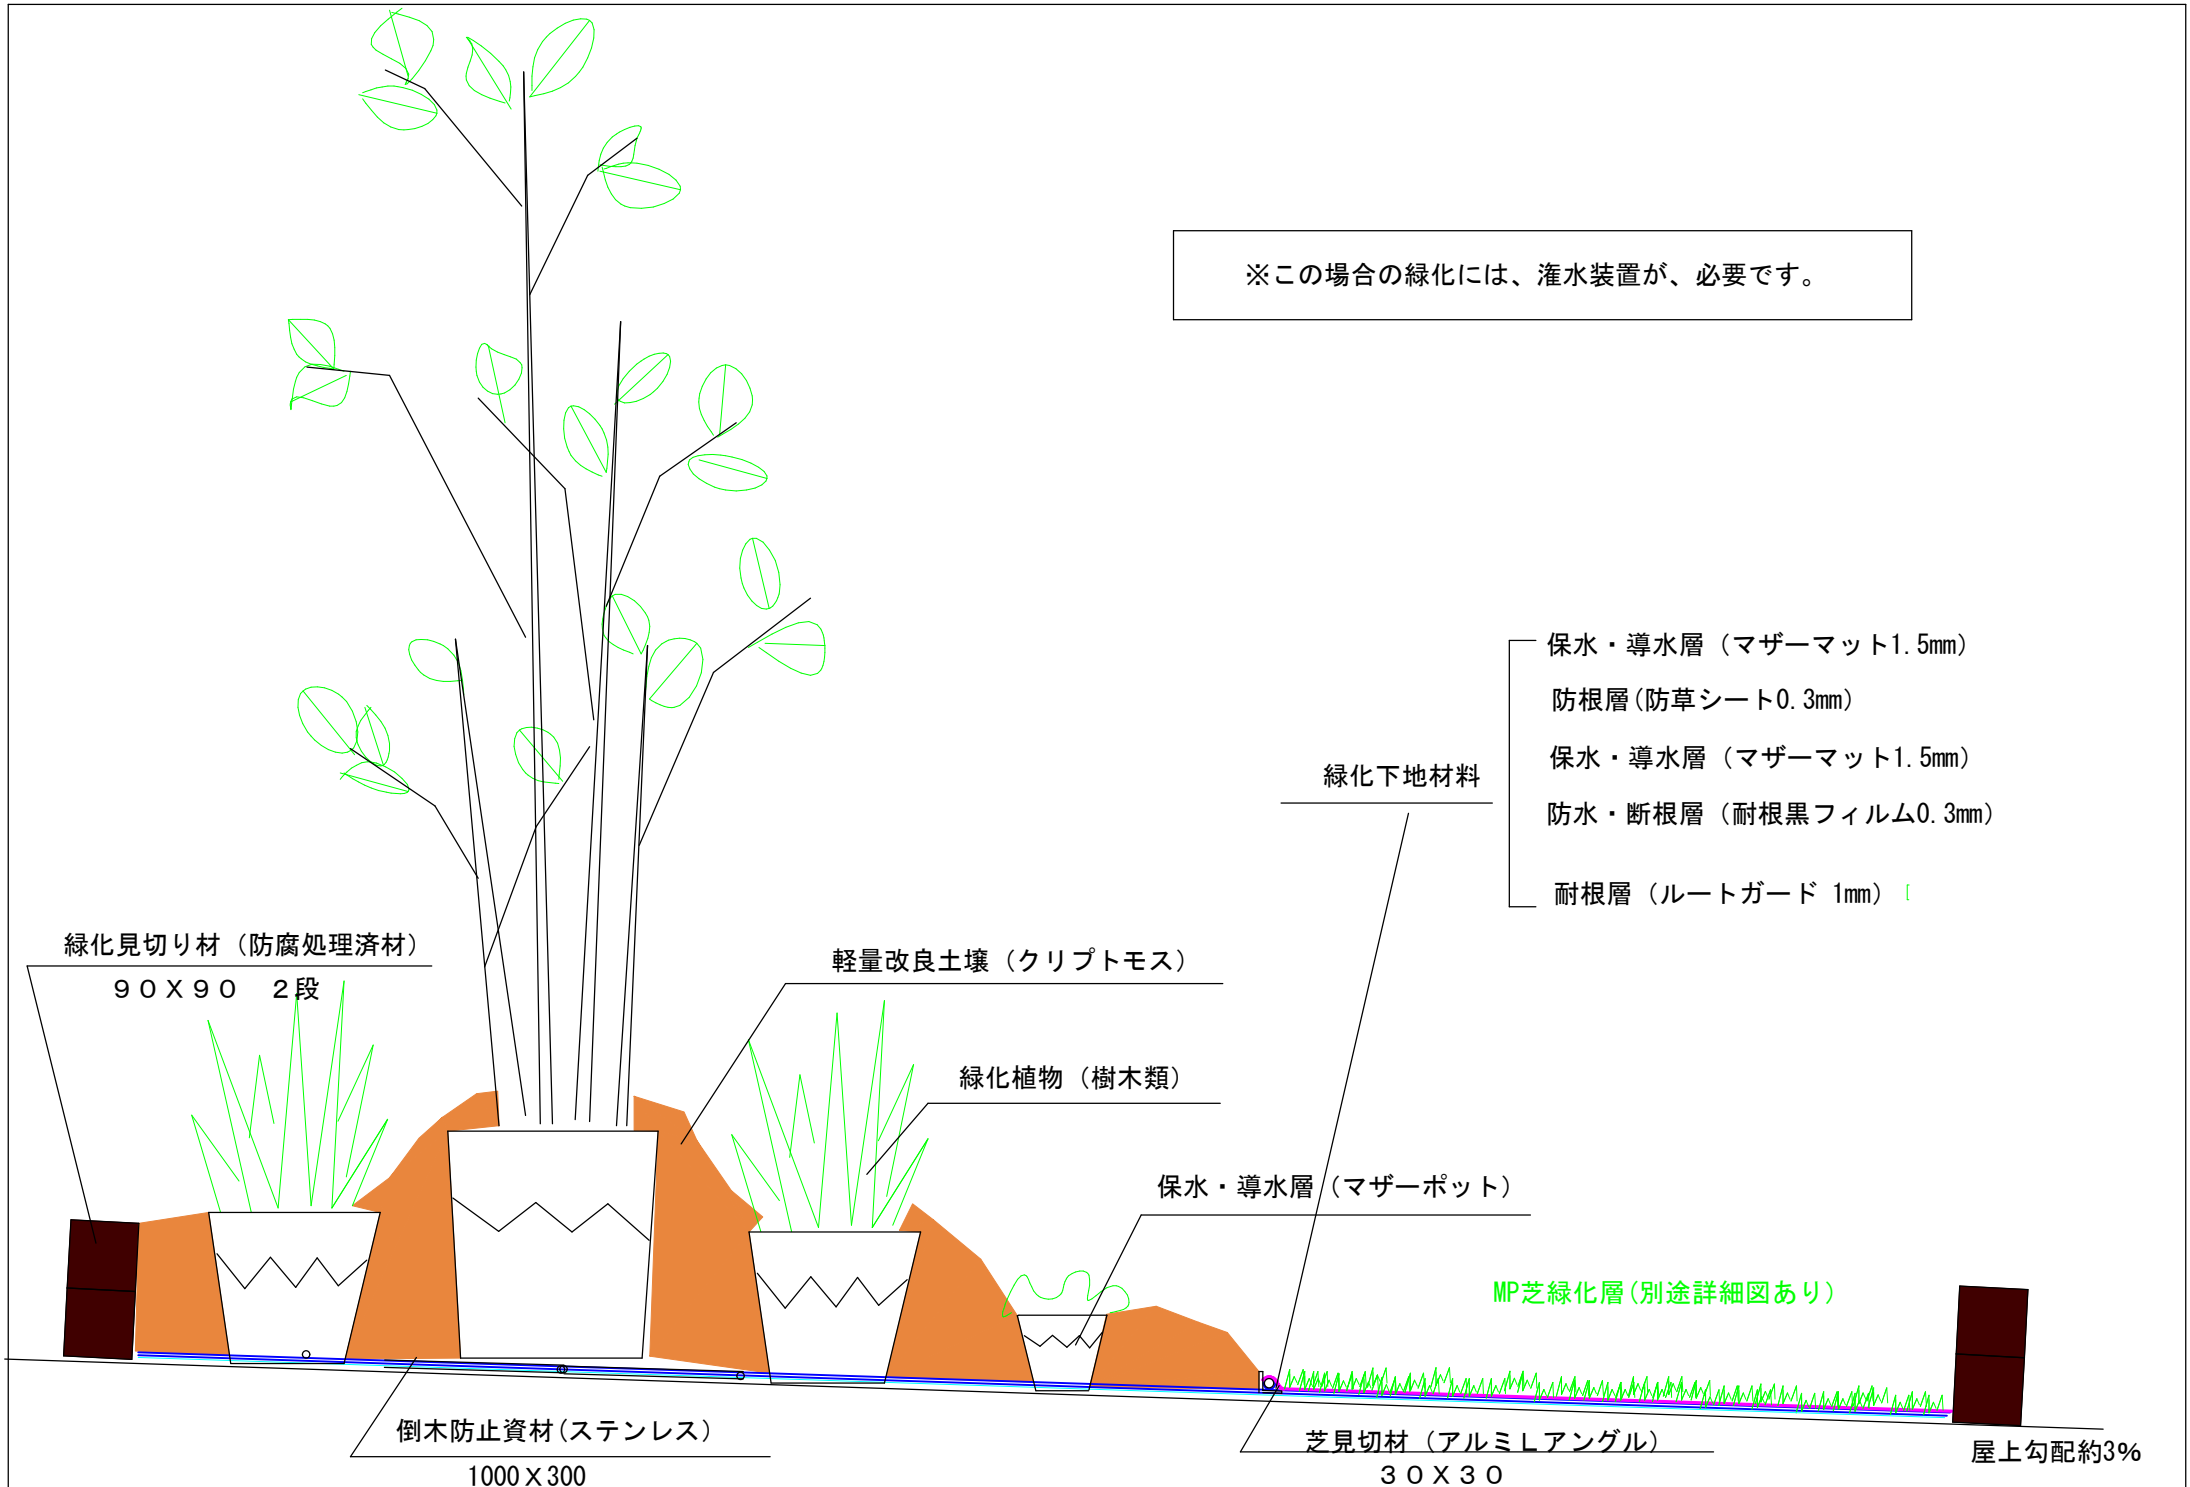

NAME

軽量MP緑化工法 断面図

SCALE 1/10

DATE 2013-04-20

てるかガーデンデザイン