

高さH1500



T様邸(瀬戸市)
ガーデンプラン1
イメージ
2015-08-02



どこか懐かしさが漂う
自然素材を採らむガーデン




RAIL SLEEPER PAVE



「エゴノキ」
エゴノキ科
落葉広葉樹




「ジュンベリー」
バラ科落葉広葉樹

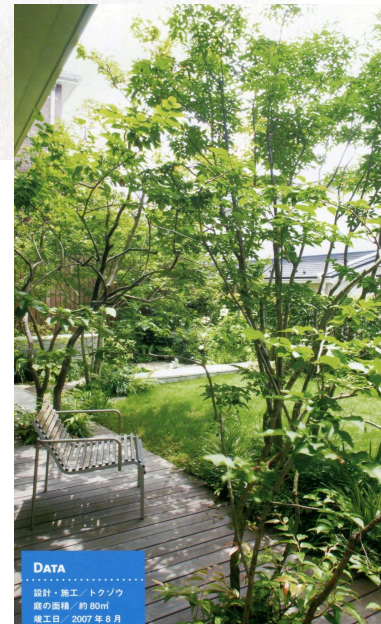

DATA
設計・施工 トラクソフ
庭の高積 約80cm
竣工日 / 2007年8月



ファンクポールW120×H1800(埋込H300) ¥18100×5本
 ポスト TOYOクリアスFF ¥22,300
 サイン E14サインレールS塗 ¥6,380 ¥605×9=¥5,445
 ライト Bゼロデッキライト ¥9,600

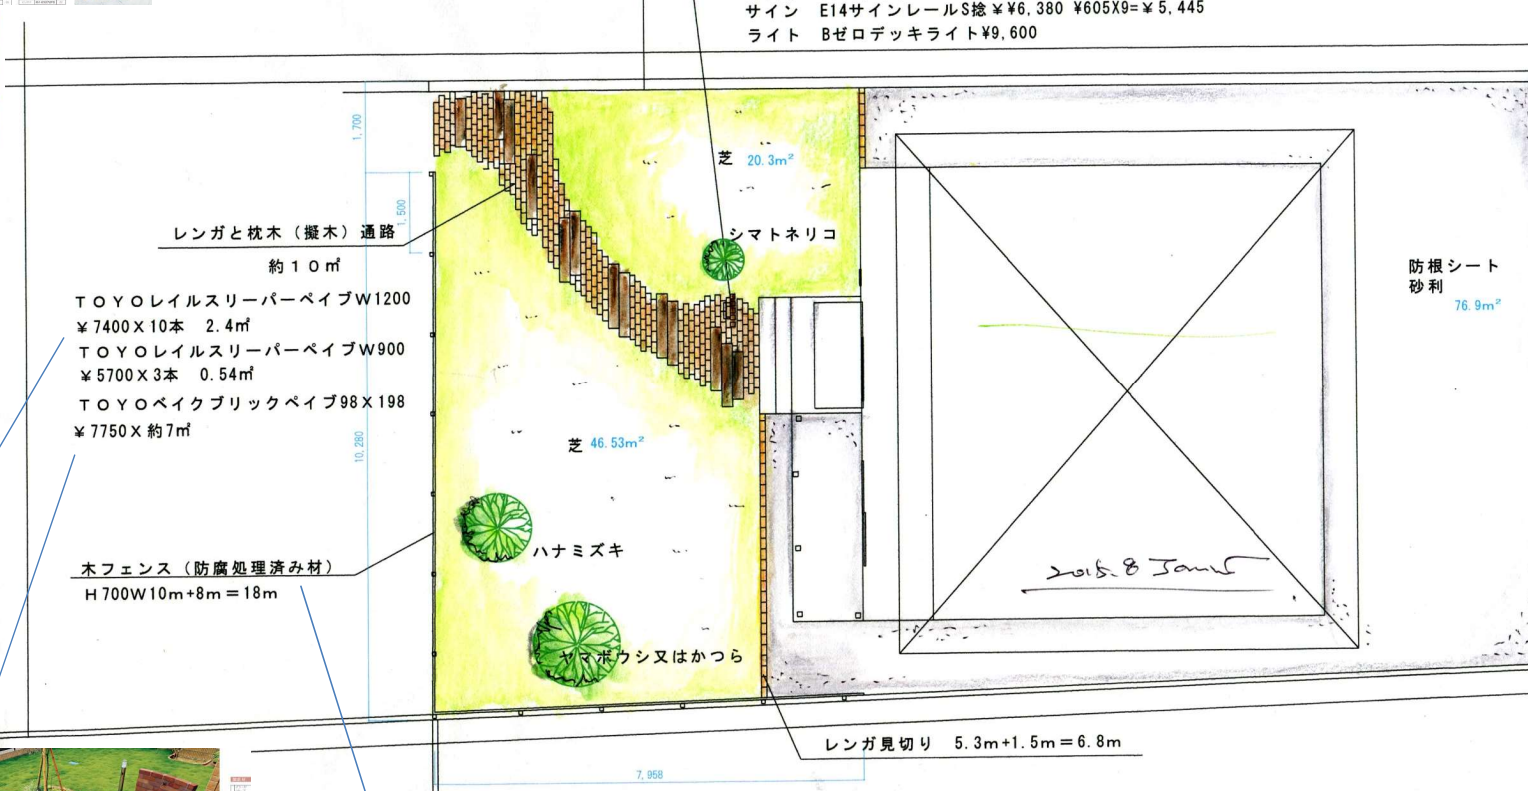

防腐処理済み材
 ヲモシス



花水木
 (ミズキ科)
 落葉高木



シマトネリコ 常緑高木
 (モクセイ科)



かつら(カツラ科)
 落葉高木

ヤマボウシ(ミズキ科)
 落葉高木