


TERRACE KARIYA様 植栽プラン  
2017-04-05


1階 植栽イメージ

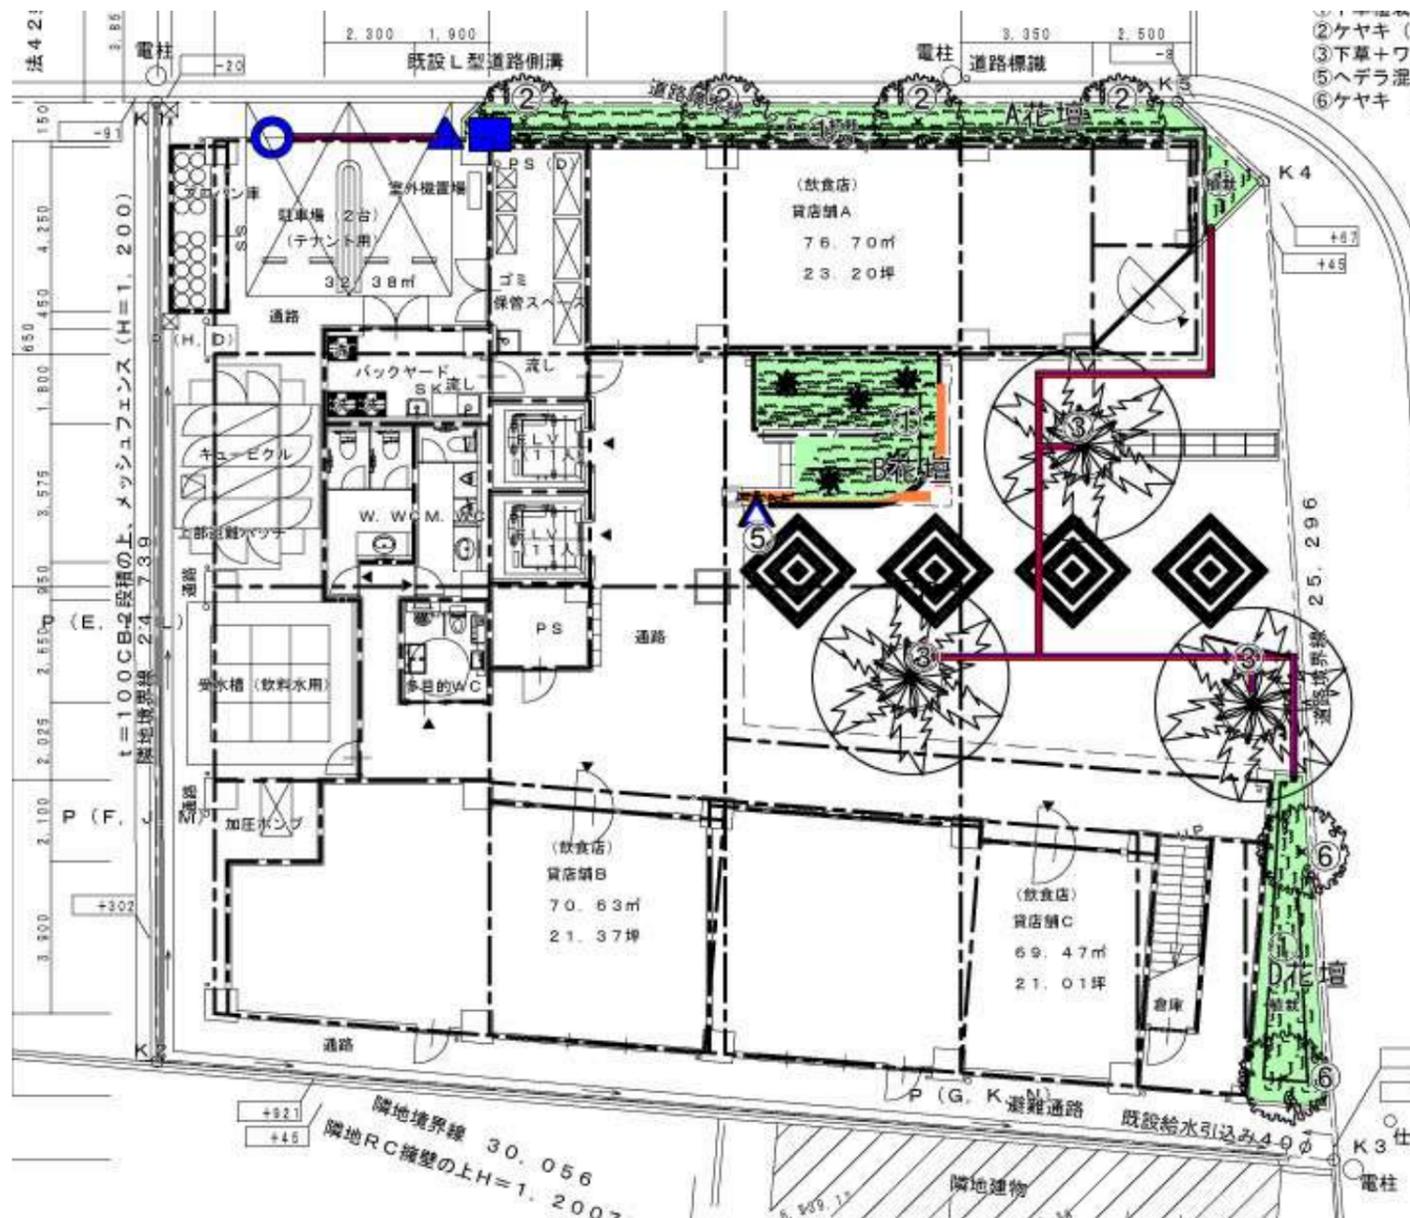

■ソテツ



■ロックガーデン

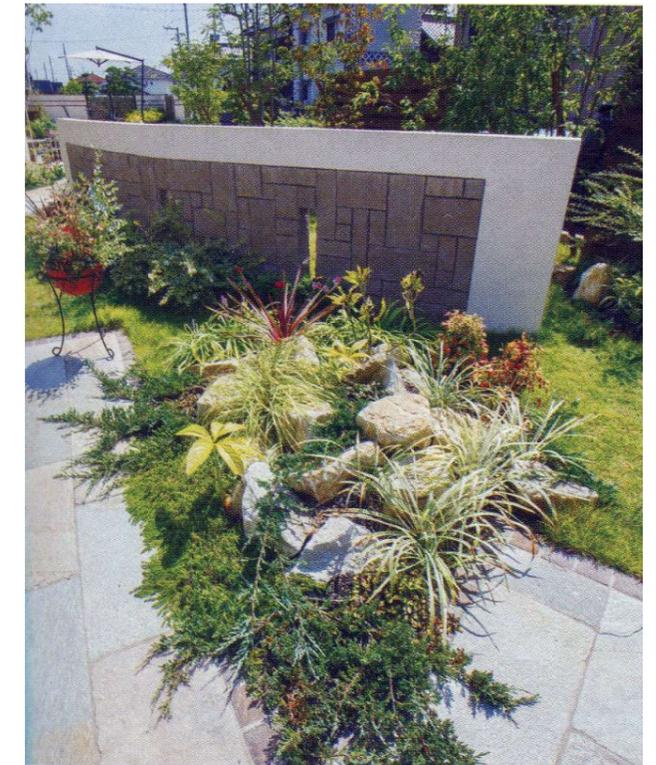

■「ケヤキ」  
ムサシノH7000



■ハイビヤクシン



■「ヒイラギ南天  
コンフェューサーH



■「ワシントンヤシ H5000」



■黄金セキショー



■ベアグラス  
(カヤツリグサ科  
常緑多年草)



■ハイビヤクシン

