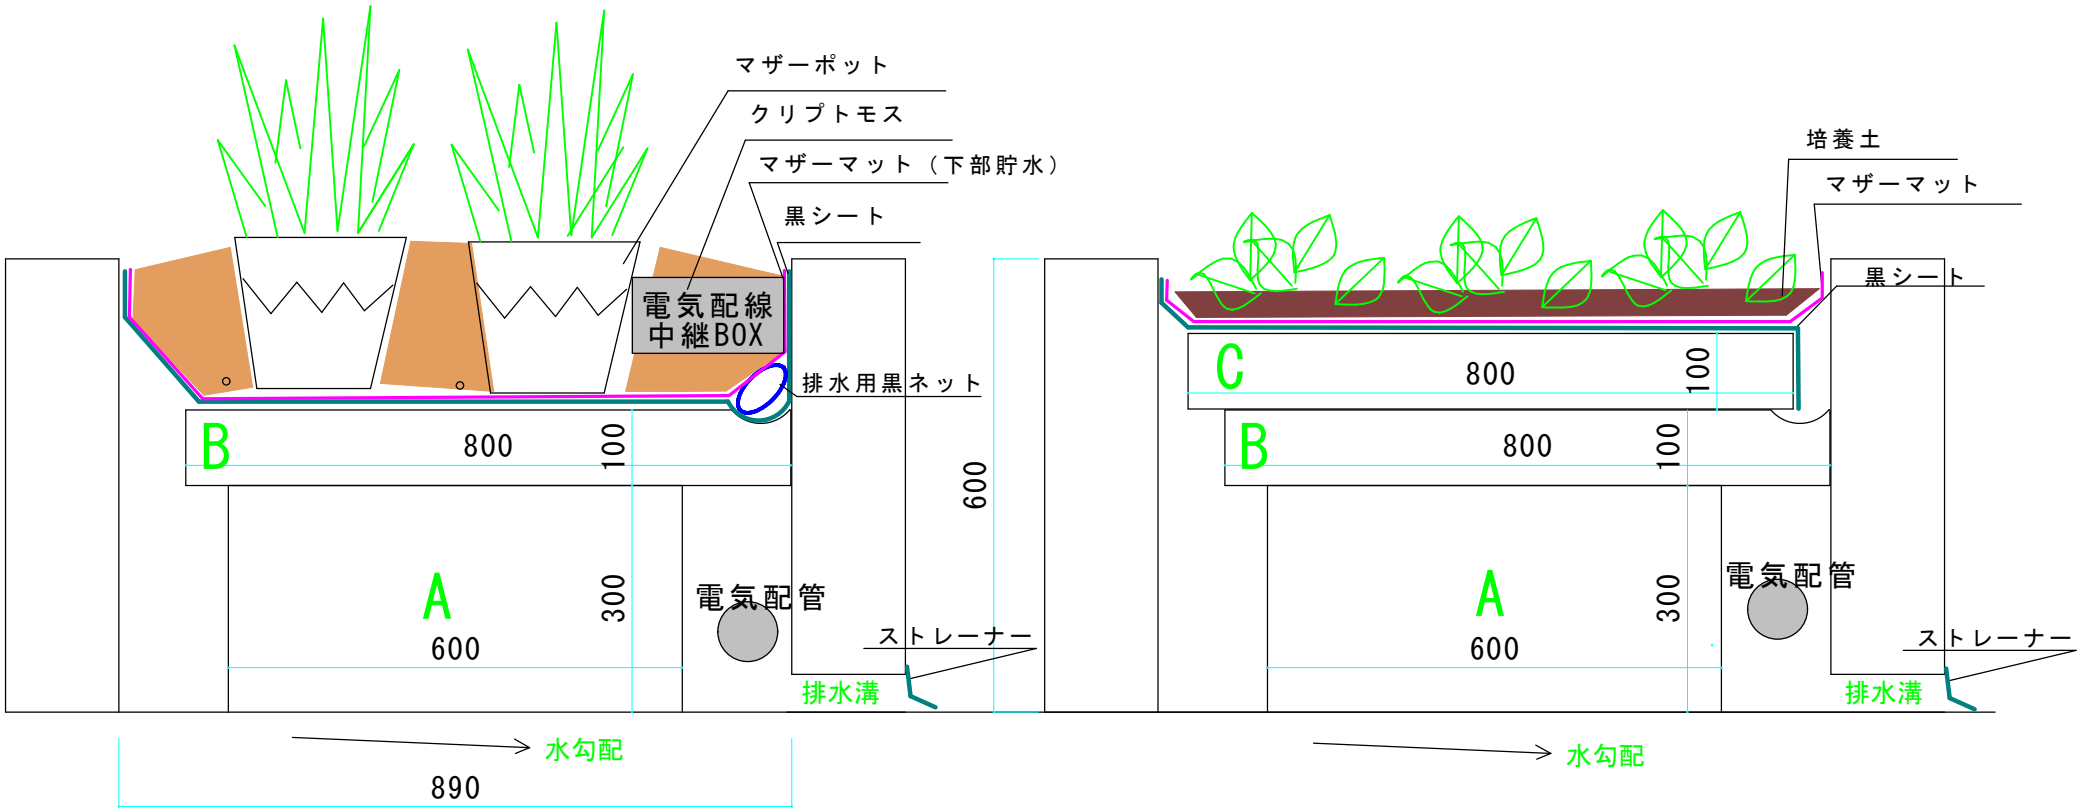


①花壇（低木）
18か所

②花壇（地被植物）
19か所

NAME	NMH様　花壇プラン１	SCALE	1/10	DATE	2026-06-16	てるかガーデンデザイン